


**Agenzia del Territorio
CATASTO FABBRICATI
Ufficio Provinciale di
Ascoli**

Dichiarazione protocollo n. **5** del **28/04/2005**
Planimetria di u.i.u. in Comune di San Benedetto Del Tronto
Via Paolini Gian Maria civ. 8

Identificativi Catastali:
Sezione:
Foglio: 10
Particella: 35
Subalterno: 12

Compilata da:
Di Domenico Marco
Iscritto all'albo:
Geometri
Prov. Ascoli N. 1009

Scheda n. 1 Scala 1:200

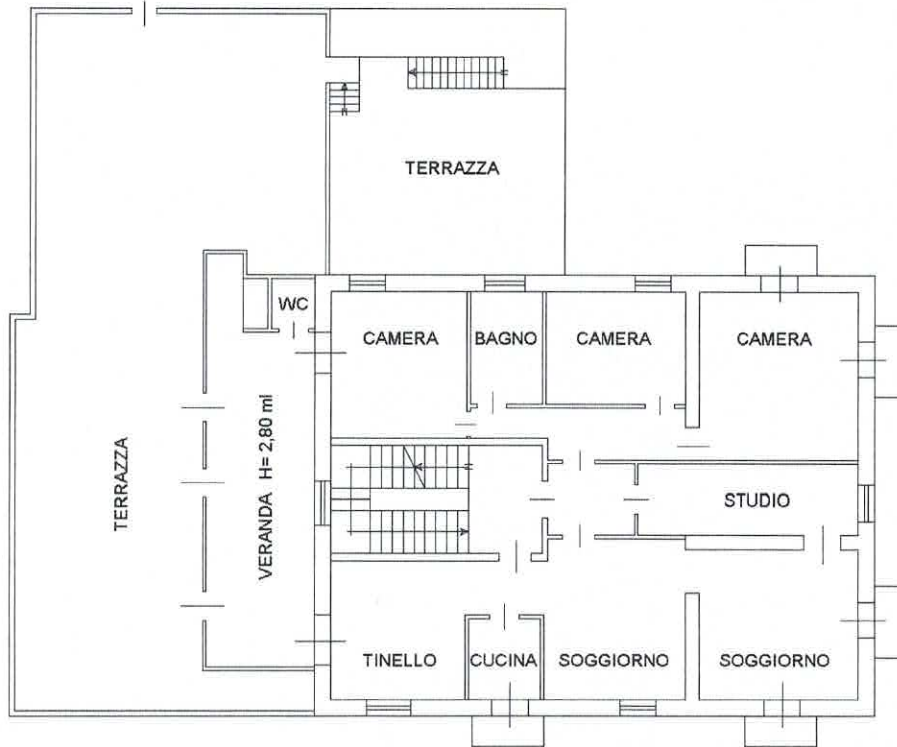

PIANO SECONDO H= 3,80 ml



PIANO TERRA H= 2,35 ml

