


Agenzia del Territorio
CATASTO FABBRICATI
Ufficio Provinciale di
Arezzo

ELABORATO PLANIMETRICO	
Compilato da: Bossini Lucio	
Iscritto all'albo: Geometri	
Prov. Arezzo	N. 1549


Comune di Terranuova Bracciolini	Protocollo n. AR0163436 del 12/10/2012
Sezione: Foglio: 81 Particella: 62	Tipo Mappale n. 135238 del 18/09/2012

Dimostrazione grafica dei subalterni Scala 1 : 500


PIANO S1

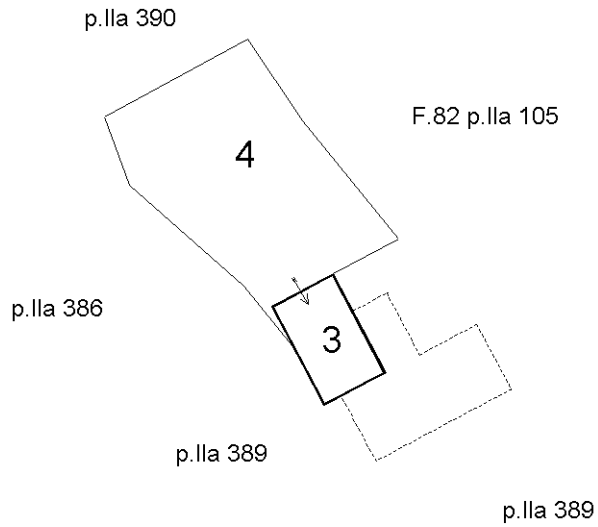

PIANO TERRA

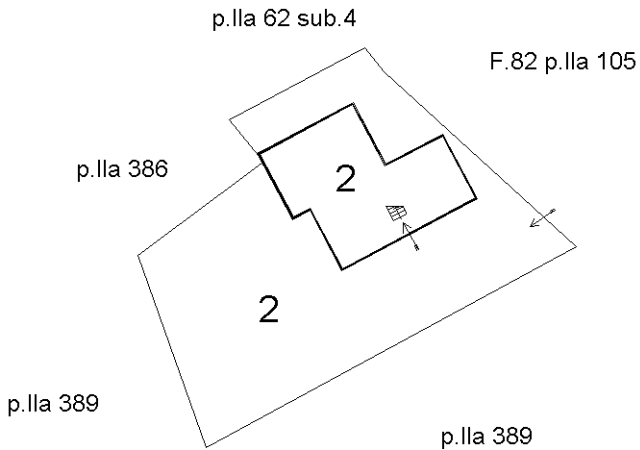

PIANO PRIMO

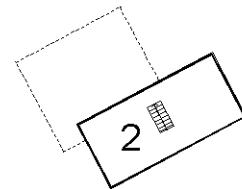

NORD



Ultima planimetria in atti

**ACCERTAMENTO DELLA PROPRIETA' IMMOBILIARE URBANA
ELENCO DEI SUBALTERNI ASSEGNATI**

Comune TERRANUOVA BRACCIOLINI	Sezione	Foglio 81	Particella 62	Tipo mappale	del:
----------------------------------	---------	--------------	------------------	--------------	------

Sub	UBICAZIONE via/piazza	n.civ	Piani	Scala	Int	DESCRIZIONE
1						SOPPRESSO
2	localita' campogialli	SNC	T-1			APPARTAMENTO CON RESEDE ESCLUSIVO
3	localita' campogialli	SNC				GARAGE
4	localita' campogialli	SNC	T			BENE COMUNE NON CENSIBILE AI SUB 2-3


Visura telematica

**Agenzia del Territorio
CATASTO FABBRICATI
Ufficio Provinciale di
Arezzo**

ELABORATO PLANIMETRICO	
Compilato da: Bossini Giovanni	
Iscritto all'albo: Geometri	
Prov. Arezzo	N. 681

Comune di Terranuova Bracciolini	Protocollo n. AR0029213 del 14/03/2006
Sezione: Foglio: 81 Particella: 62	Tipo Mappale n. 25138 del 03/03/2006

Dimostrazione grafica dei subalterni Scala 1 : 500

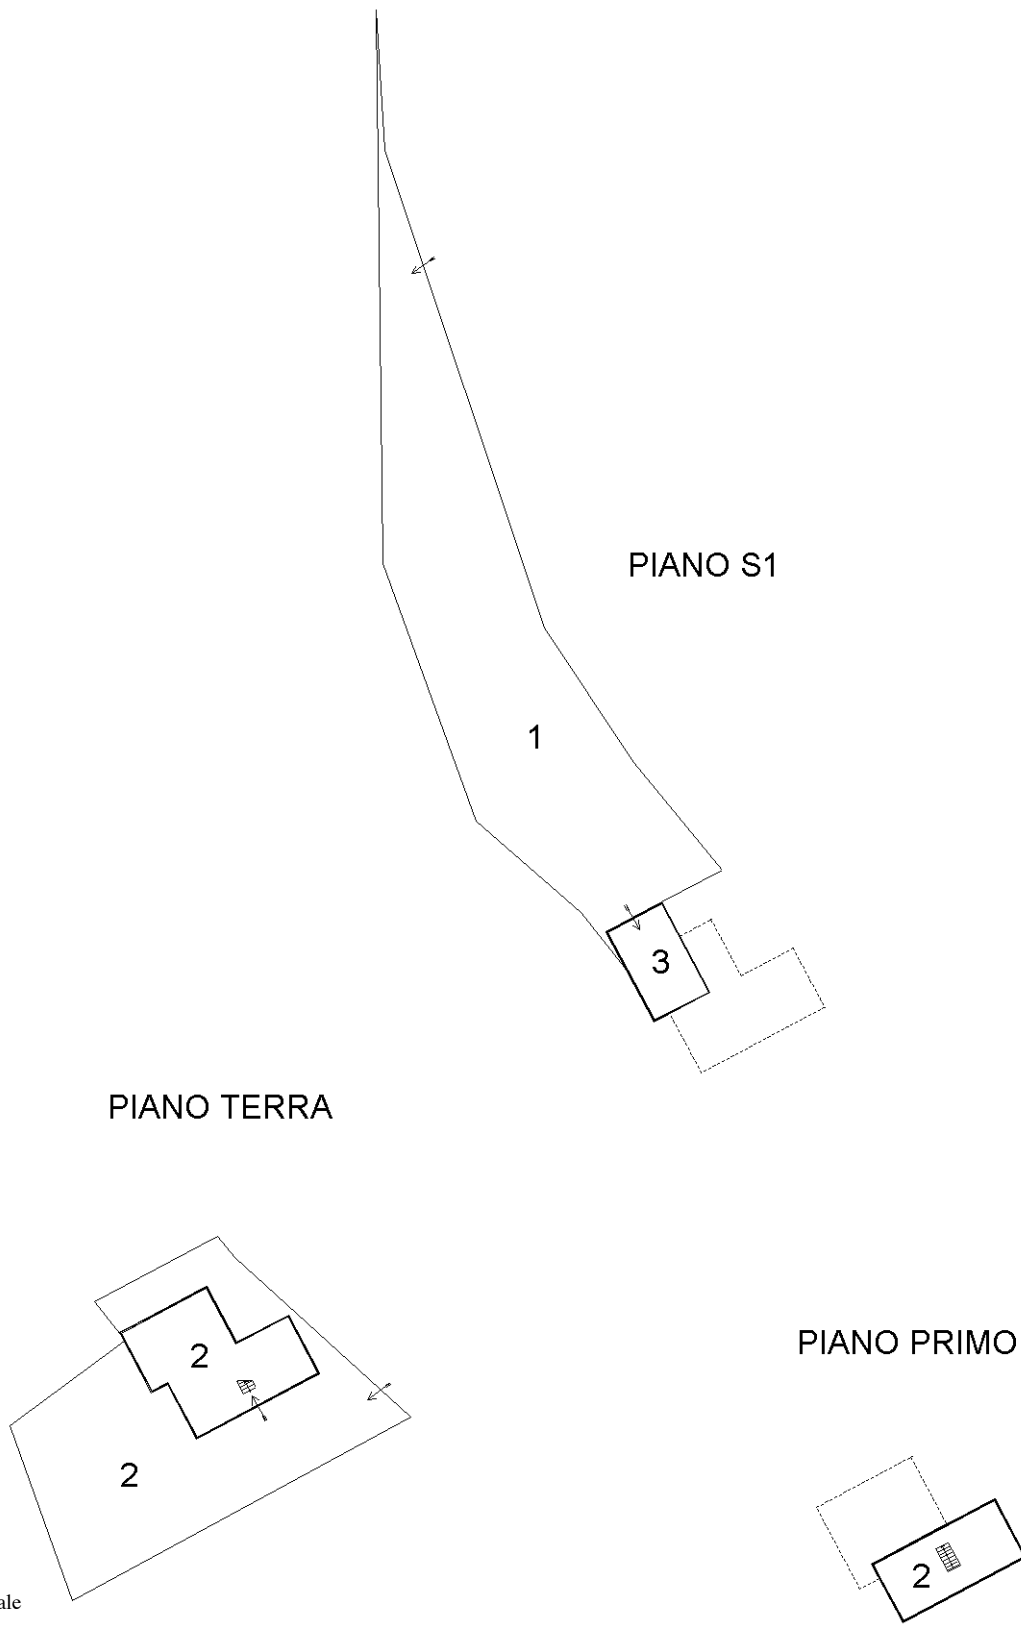

Planimetria non attuale

ACCERTAMENTO DELLA PROPRIETA' IMMOBILIARE URBANA ELENCO DEI SUBALTERNI ASSEGNATI

Comune	Sezione	Foglio	Particella	Tipo mappale	del:
TERRANUOVA BRACCIOLINI		81	62	25138	03/03/2006

Sub	UBICAZIONE via/piazza	n.civ	Piani	Scala	Int	DESCRIZIONE
1	frazione campogialli	SNC	S1			B.C.N.C. AI SUB. 2-3 (RESEDE)
2	frazione campogialli	100	T-1			ABITAZIONE DI TIPO ECONOMICO
3	frazione campogialli	SNC	S1			BOX