


SCALA 1:100

26 febbraio 2025

ELABORATO GRAFICO

IMMOBILE AD USO ABITATIVO SITO IN GENOVA  
VIALE VIRGINIA CENTURIONE BRACELLI CIV. 44A - INT. 3

Piano Primo

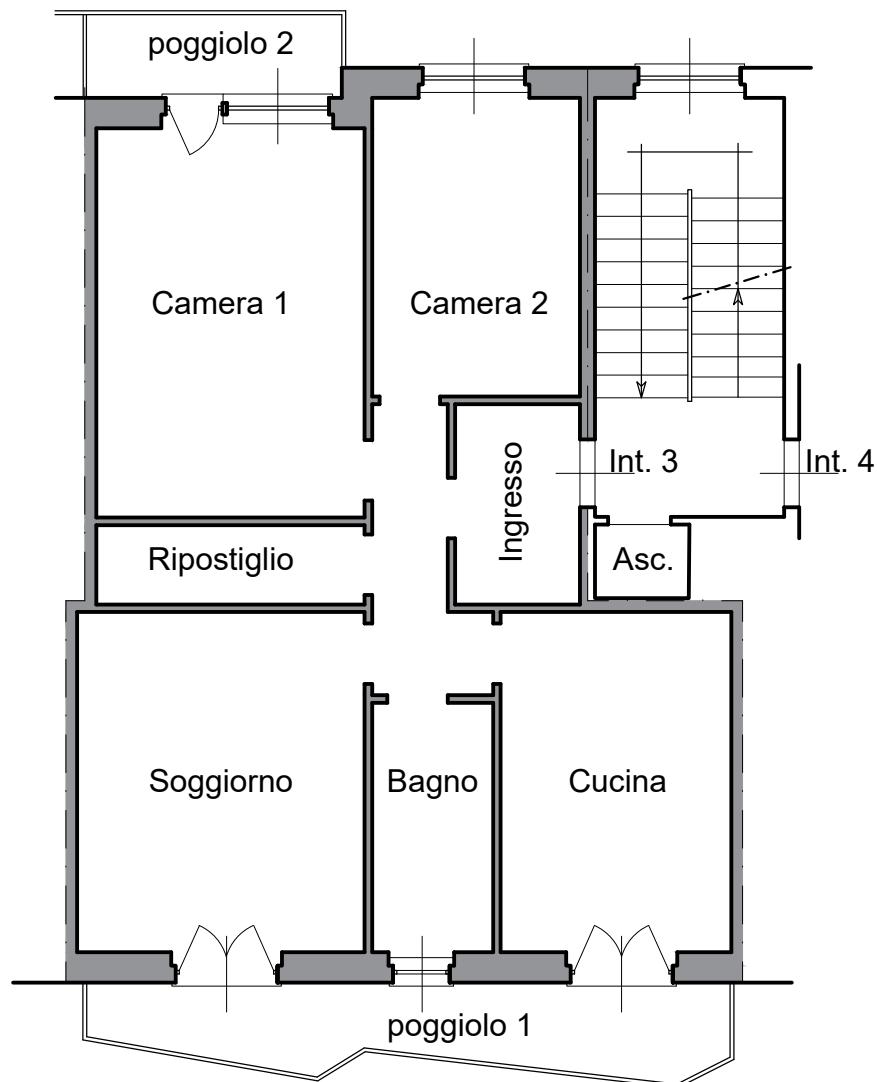

**SUPERFICI:**

Appartamento:

Balconi:

Nette:

78,30 mq

12,50 mq

Lorde:

90,70 mq

13,50 mq

N

