


Agenzia del Territorio  
**CATASTO FABBRICATI**  
Ufficio Provinciale di  
Brescia

ELABORATO PLANIMETRICO	
Compilato da: Ghitti Giuseppe	
Iscritto all'albo: Ingegneri	
Prov. Brescia	N. 2500


Comune di Sarezzo	Protocollo n. BS0185245 del 12/04/2011
Sezione: NCT Foglio: 27 Particella: 14	Tipo Mappale n. 170547 del 29/03/2011

Dimostrazione grafica dei subalterni Scala 1 : 200


PIANO TERRA

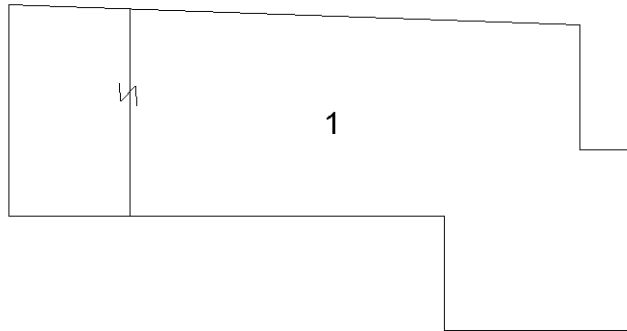

PIANO PRIMO

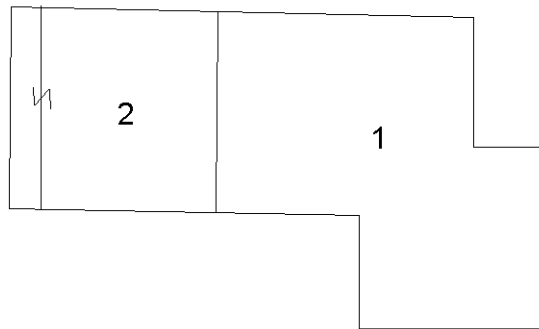

PIANO SECONDO

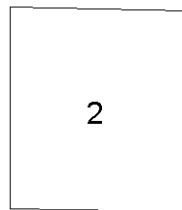

Ultima planimetria in atti