

**Agenzia del Territorio
CATASTO FABBRICATI
Ufficio Provinciale di
Milano**

Dichiarazione protocollo n. MI0608815 del 03/08/2010

Planimetria di u.i.u. in Comune di Abbiategrasso

Via Frassati

civ. 8-10

Identificativi Catastali:

Sezione:
Foglio: 3
Particella: 784
Subalterno: 44

Compilata da:
Ravizza Gaspare

Iscritto all'albo:
Ingegneri

Prov. Milano


N. 12834

Scheda n. 1

Scala 1:200


PIANO TERRA

EDIFICIO "3"

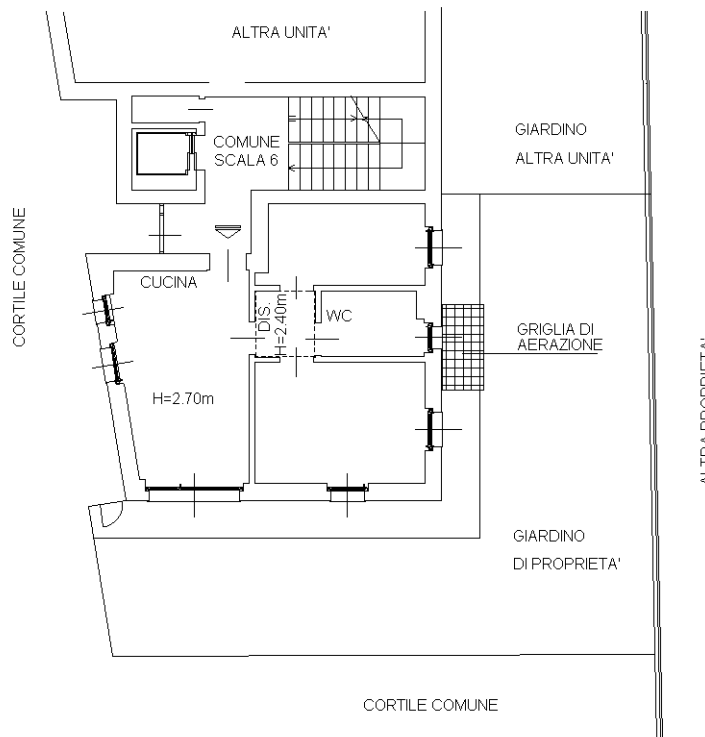

PIANO INTERRATO

EDIFICIO "3"

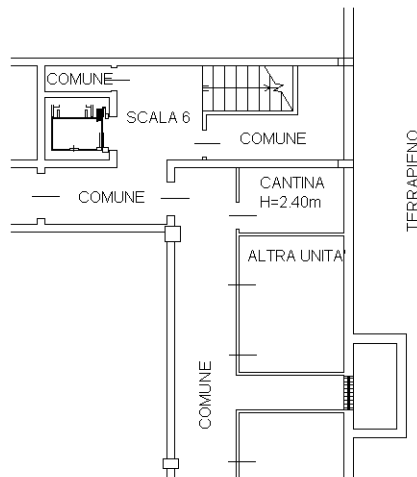

Ultima planimetria in atti

**Agenzia del Territorio
CATASTO FABBRICATI
Ufficio Provinciale di
Milano**

Dichiarazione protocollo n. MI0608815 del 03/08/2010

Planimetria di u.i.u. in Comune di Abbiategrasso

Via Frassati

civ. 8-10

Identificativi Catastali:

Sezione:

Foglio: 3

Particella: 784

Subalterno: 98

Compilata da:

Ravizza Gaspare

Iscritto all'albo:

Ingegneri


Prov. Milano

N. 12834

Scheda n. 1

Scala 1:200

PIANO INTERRATO

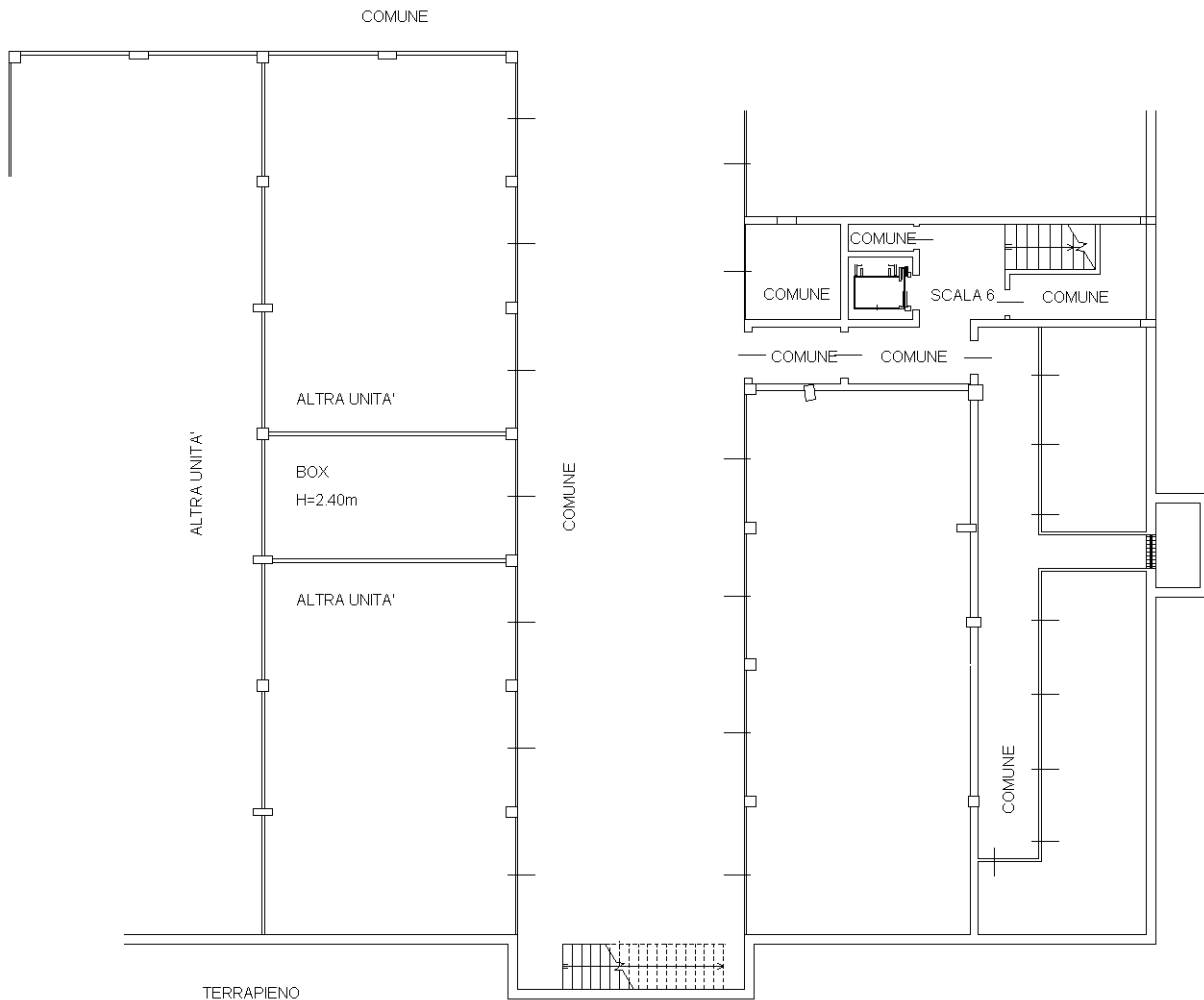

Ultima planimetria in atti