


STATO DI RILIEVO

LOTTO N.1

PIANO PRIMO

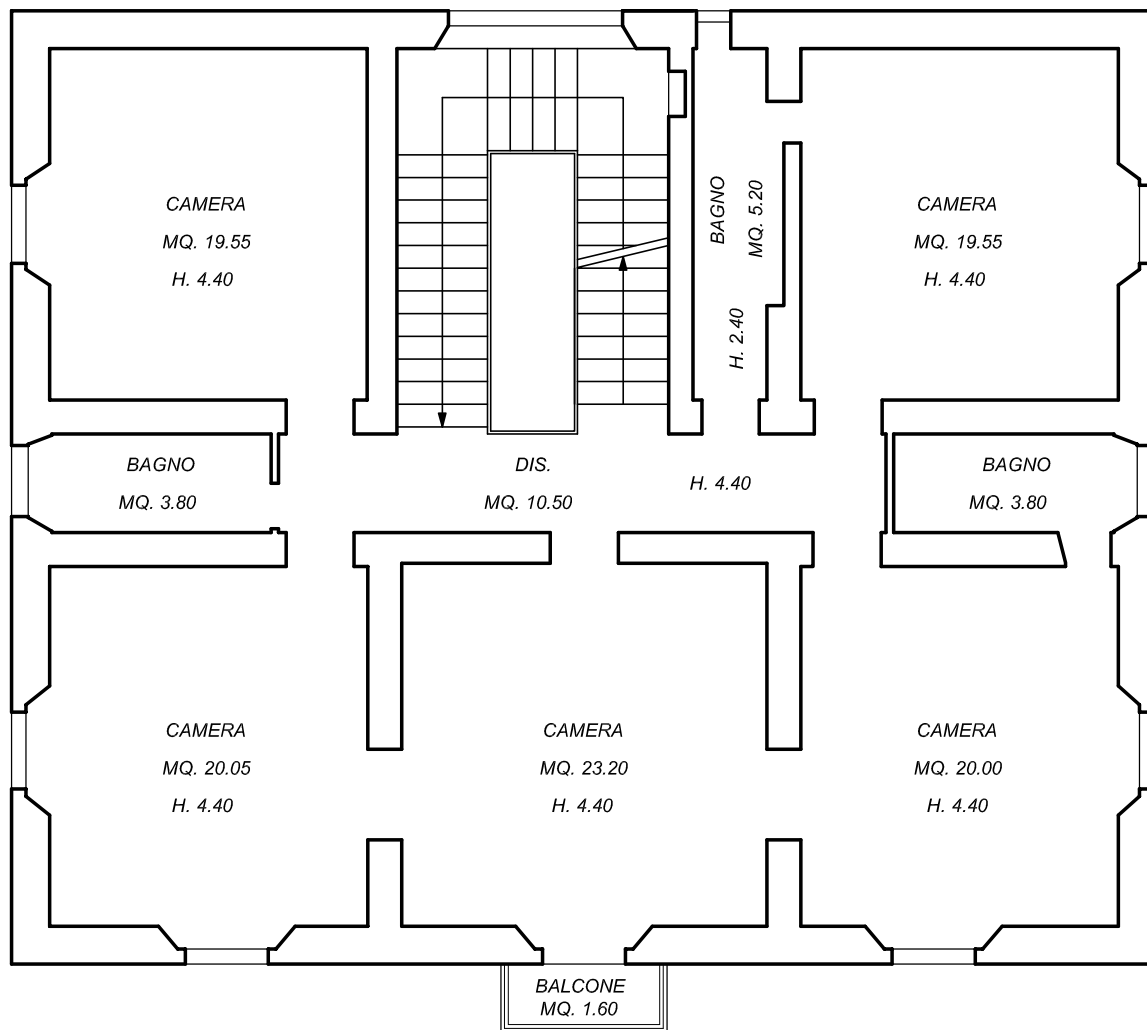

SCALA 1:100

