


STATO DI RILIEVO

LOTTO N.1

PIANO SECONDO

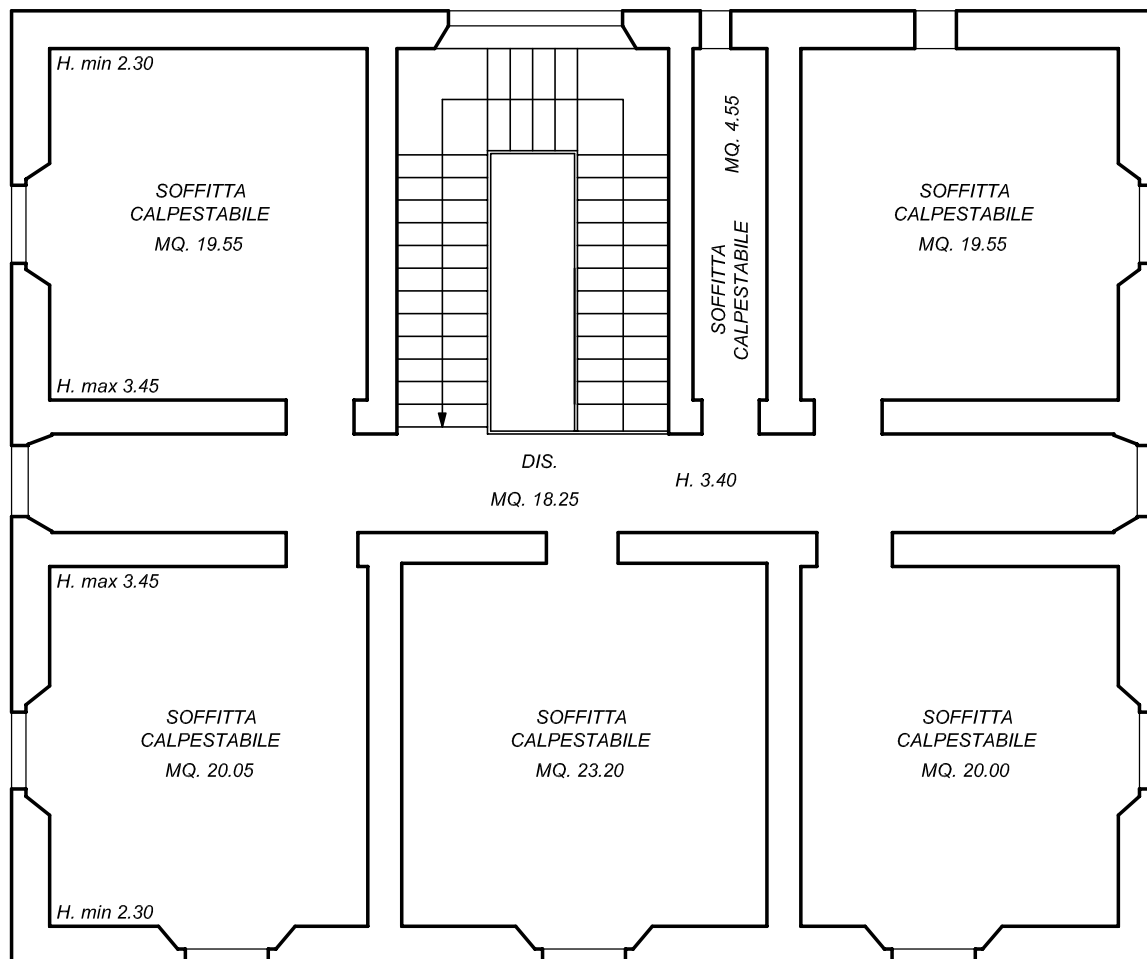

SCALA 1:100

