

LOTTO UNO

PLANIMETRIA CON GIALLI E ROSSI


Agenzia delle Entrate
CATASTO FABBRICATI
 Ufficio provinciale di
 Mantova

Dichiarazione protocollo n. _____ del _____
 Comune di Ceresara
 Via Testa _____ civ. 12/A


Identificativi Catastali:
 Sezione:
 Foglio: 3
 Particella: 43
 Subalterno: 1

Compilata da:
 Lipreri Arturo
 Iscritto all'albo:
 Geometri
 Prov. Mantova N. 1654


Planimetria
 Scheda n.1 Scala 1: 200

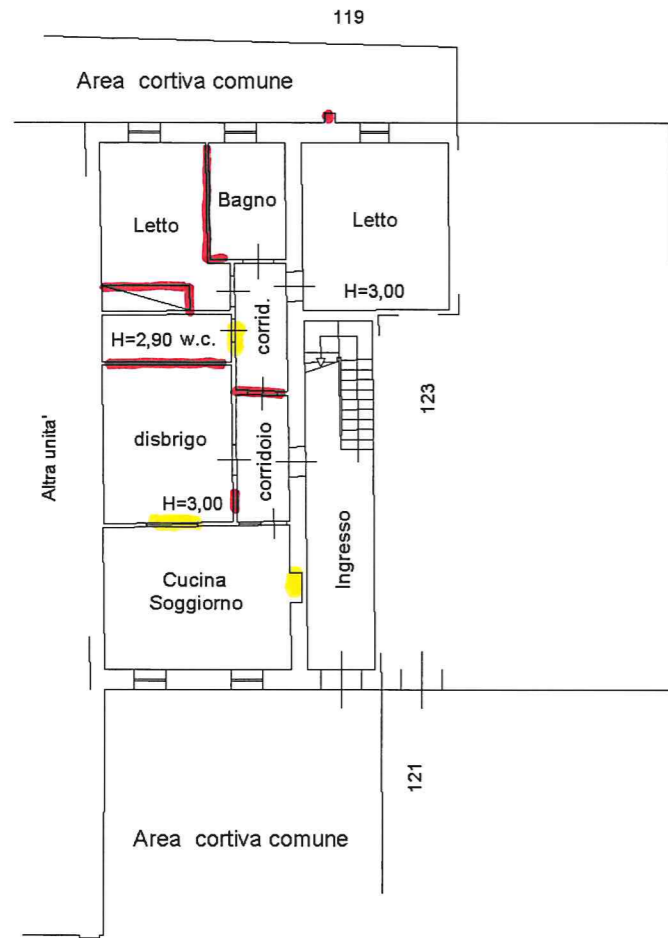

PIANO TERRA

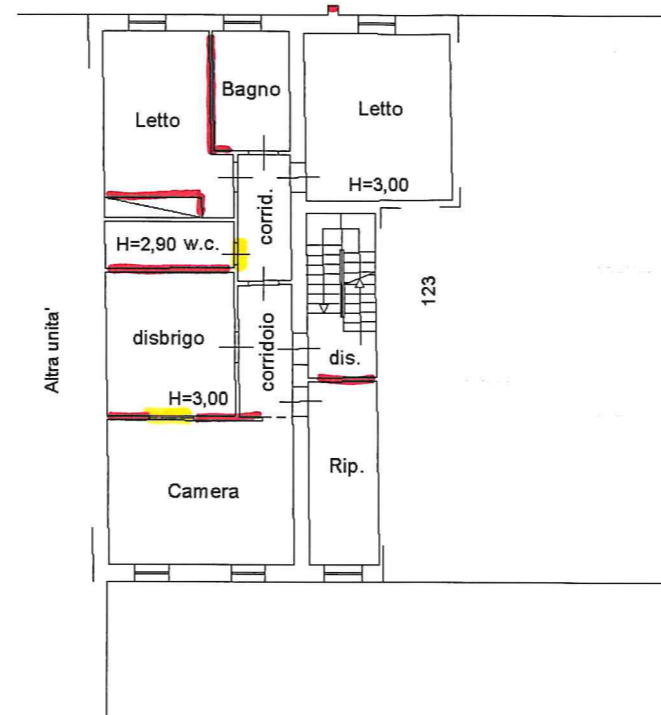

PIANO PRIMO

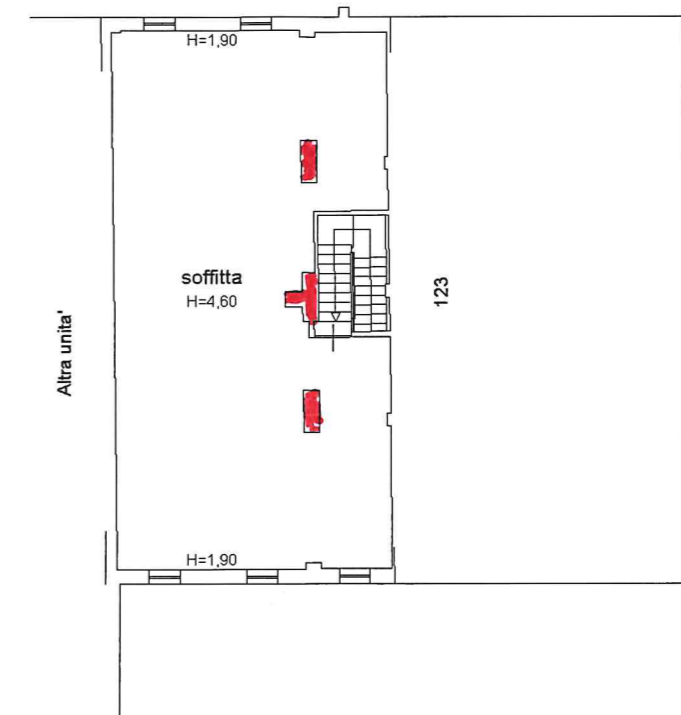

PIANO SECONDO



COSTRUZIONI



DEMOLIZIONI

