

LOTTO TRE

PLANIMETRIA CON GIALLI E ROSSI

Agenzia delle Entrate
CATASTO FABBRICATI
Ufficio Provinciale di
Mantova

Dichiarazione protocollo n. _____ del _____

Comune di Ceresara

Via Testa

civ. 12

Identificativi Catastali:

Sezione:

Foglio: 3

Particella: 71

Subalterno: 1

Compilata da:
Lipreri Arturo

Iscritto all'albo:
Geometri


Prov. Mantova

N. 1654

lanimetria

cheda n. 1

Scala 1:200

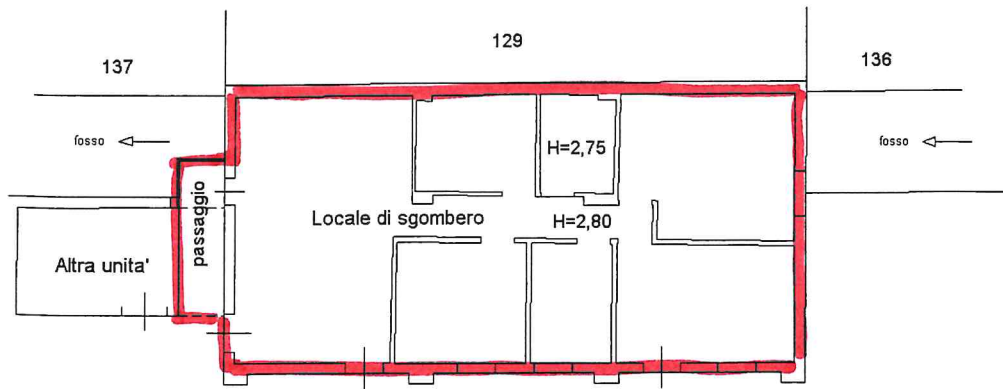

Area cortiva comune

PIANO TERRA



COSTRUZIONI

