

**Agenzia del Territorio  
CATASTO FABBRICATI  
Ufficio Provinciale di  
Bari**

Dichiarazione protocollo n. BA0216866 del 29/04/2009

Planimetria di u.i.u. in Comune di Bitritto

Via Luigi Settembrini

civ. 37

Identificativi Catastali:

Sezione:

Foglio: 11

Particella: 810

Subalterno: 15

Compilata da:

Gazaneo Nicola Mario

Iscritto all'albo:


Geometri

Prov. Bari


N. 3373

Scheda n. 1

Scala 1:200

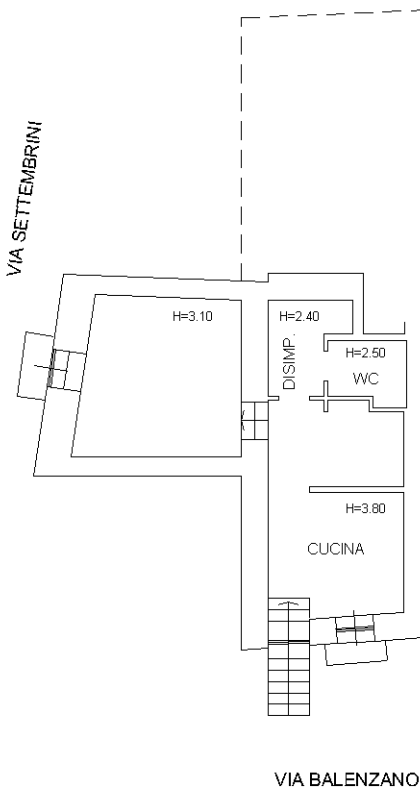

PRIMO PIANO

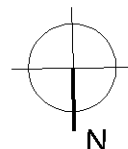

Ultima planimetria in atti

