


PIANTA

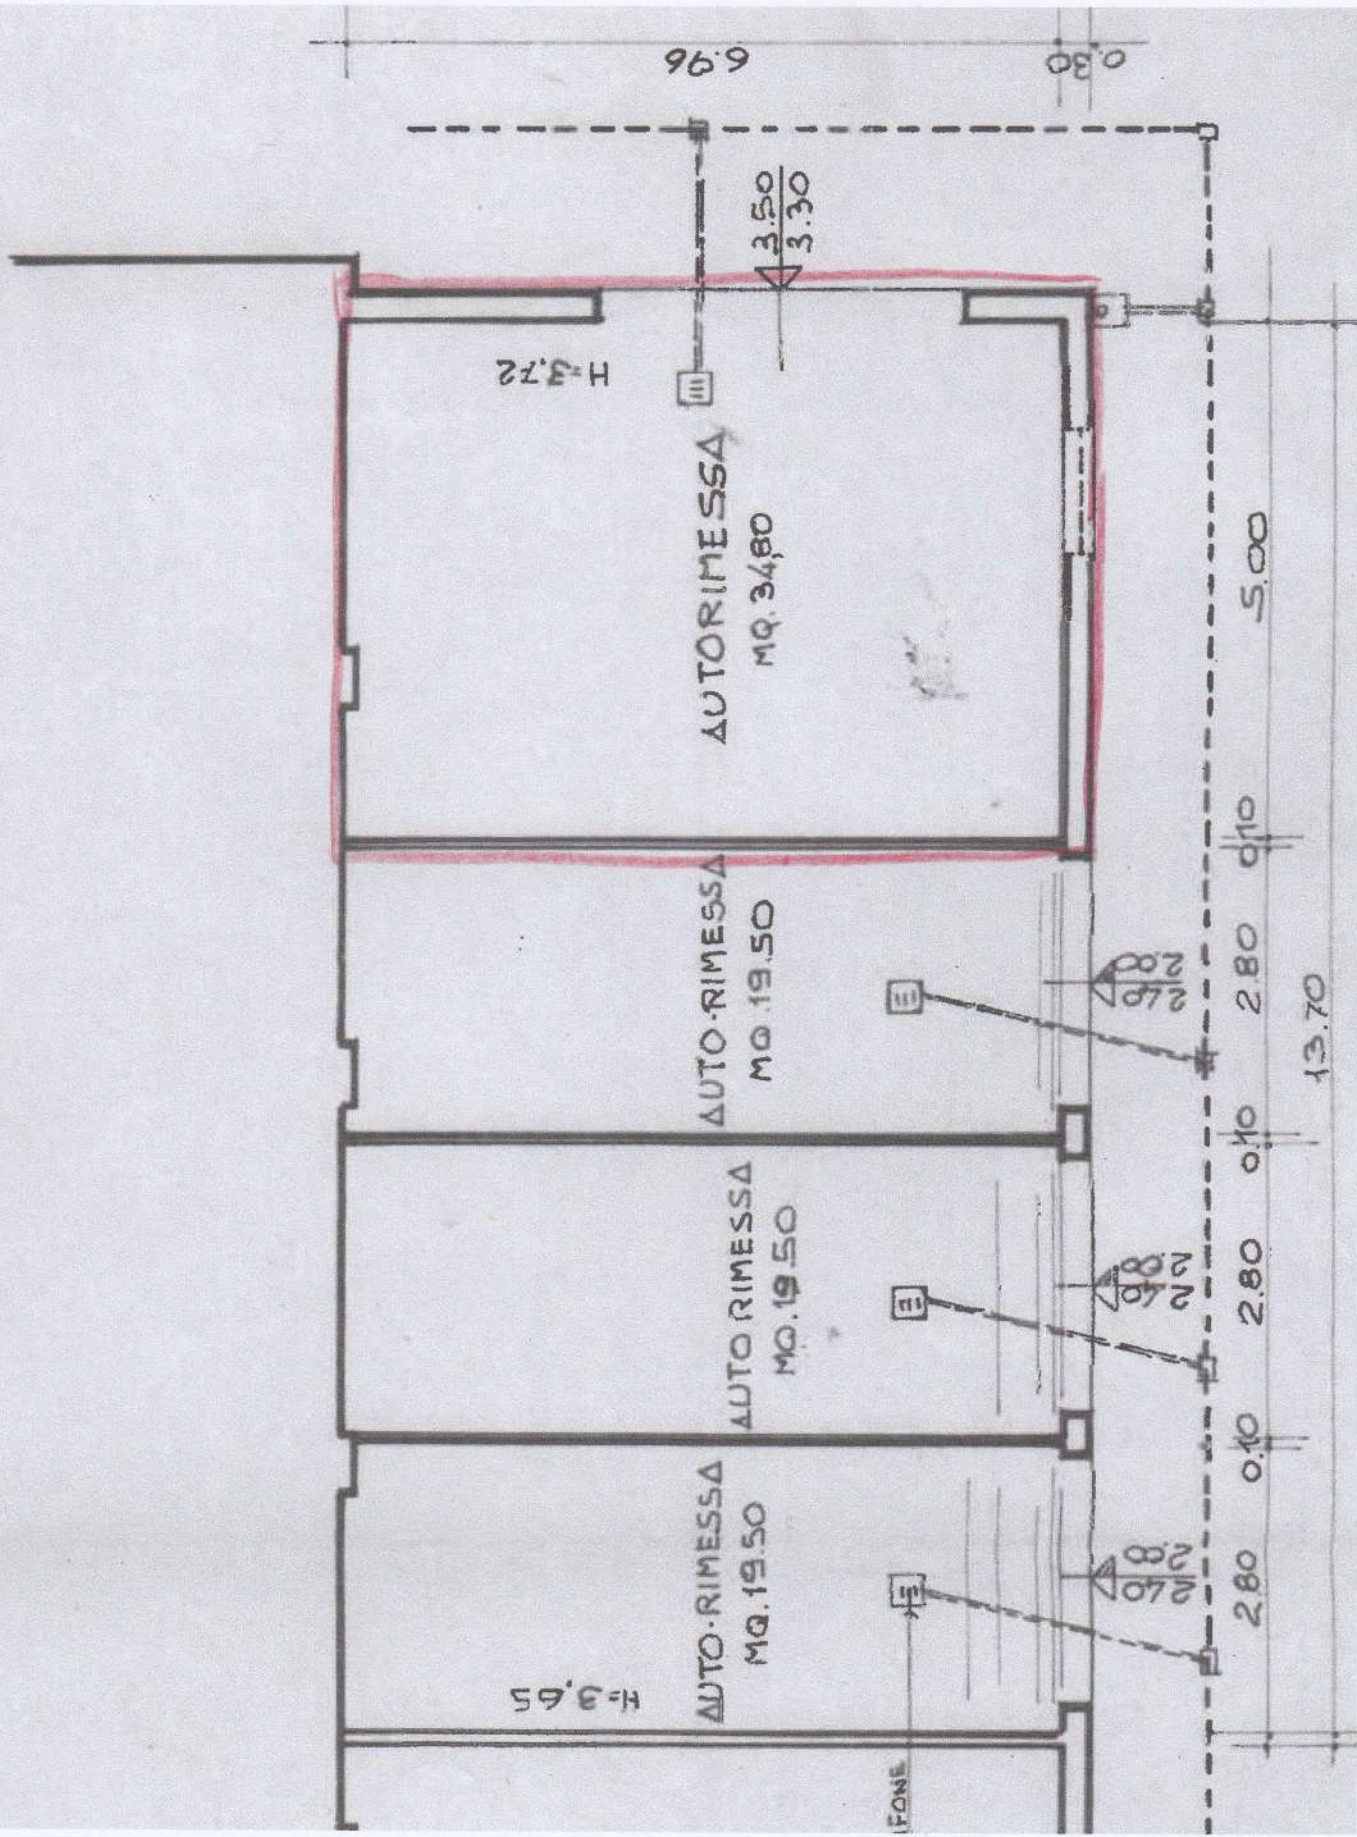


ELABORATO PLANIMETRICO Compilato da: Ronzeglia Franco Iscritto all'albo: Geometri Prov. Bologna N. 2897
 Comune di Baricella Sezione: Foglio: 16 Particella: 175 P.0000000000 n. 06/03/2006 del
 Dimostrazione grafica dei subalterni Tipo Mappale n. del Scala 1 : 500

Agenzia del Territorio
CATASTO FABBRICATI
 Ufficio provinciale di Bologna

Ultima planimetria in atti

Data: 17/10/2025 - n. T303996 - Richiedente: Telematico
 Totale schede: 1 - Formato di acquisizione: A3(297x420) - Formato stampa richiesto: A4(210x297) - Fattore di scala non utilizzabile

776

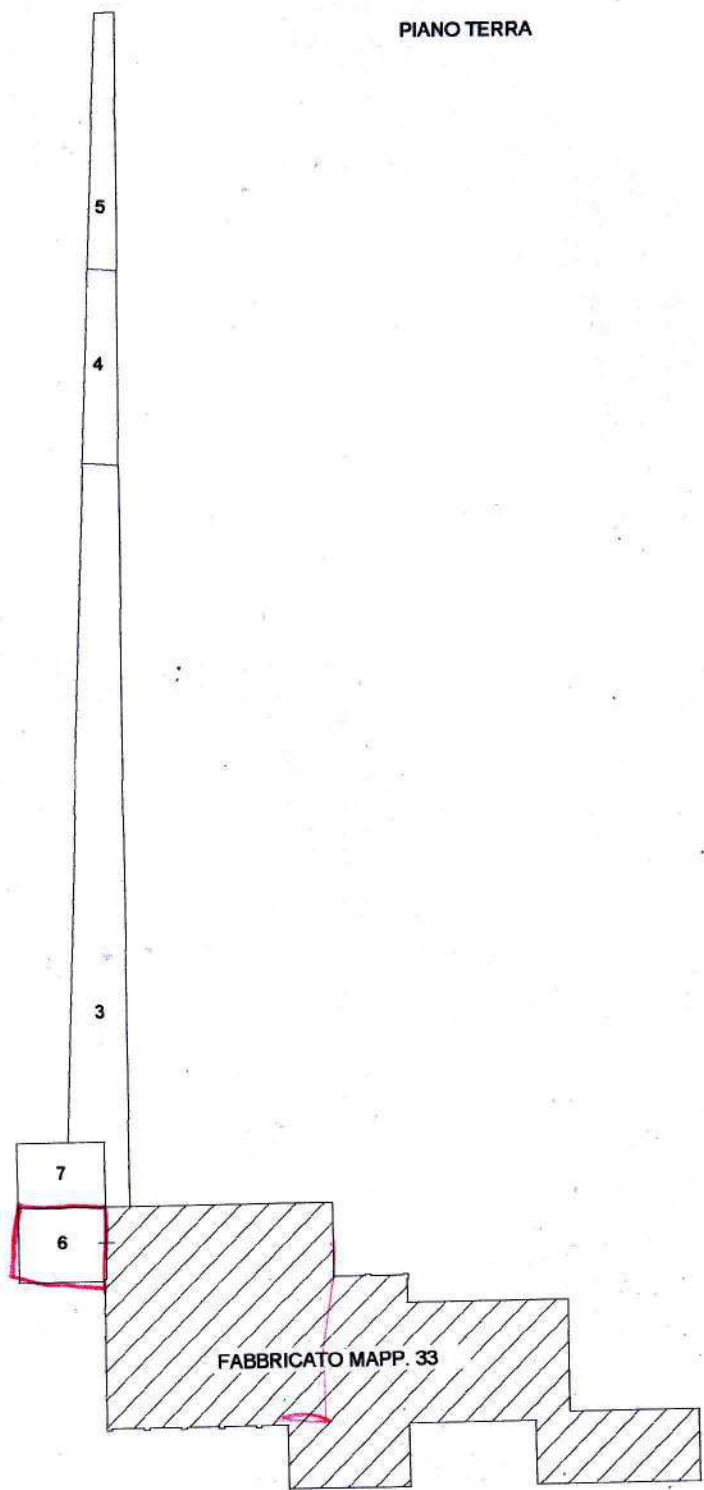

N

 per u


ELABORATO PLANIMETRICO Iscritto all'albo: Geometri Prov. Bologna N. 3408
 Comune di Baricella Sezione: Foglio: 16 Particella: 33 Pr. 089342 n. 23/12/2008 del
 Dimostrazione grafica dei subalterni Tipo Mappale n. Scala 1 : 500

Agenzia del Territorio
CATASTO FABBRICATI
 Ufficio provinciale di Bologna

Ultima planimetria in atti

Data: 02/10/2025 - n. T152482 - Richiedente: Telematico

Totale schede: 1 - Formato di acquisizione: A3(297x420) - Formato stampa richiesto: A4(210x297) - Fattore di scala non utilizzabile

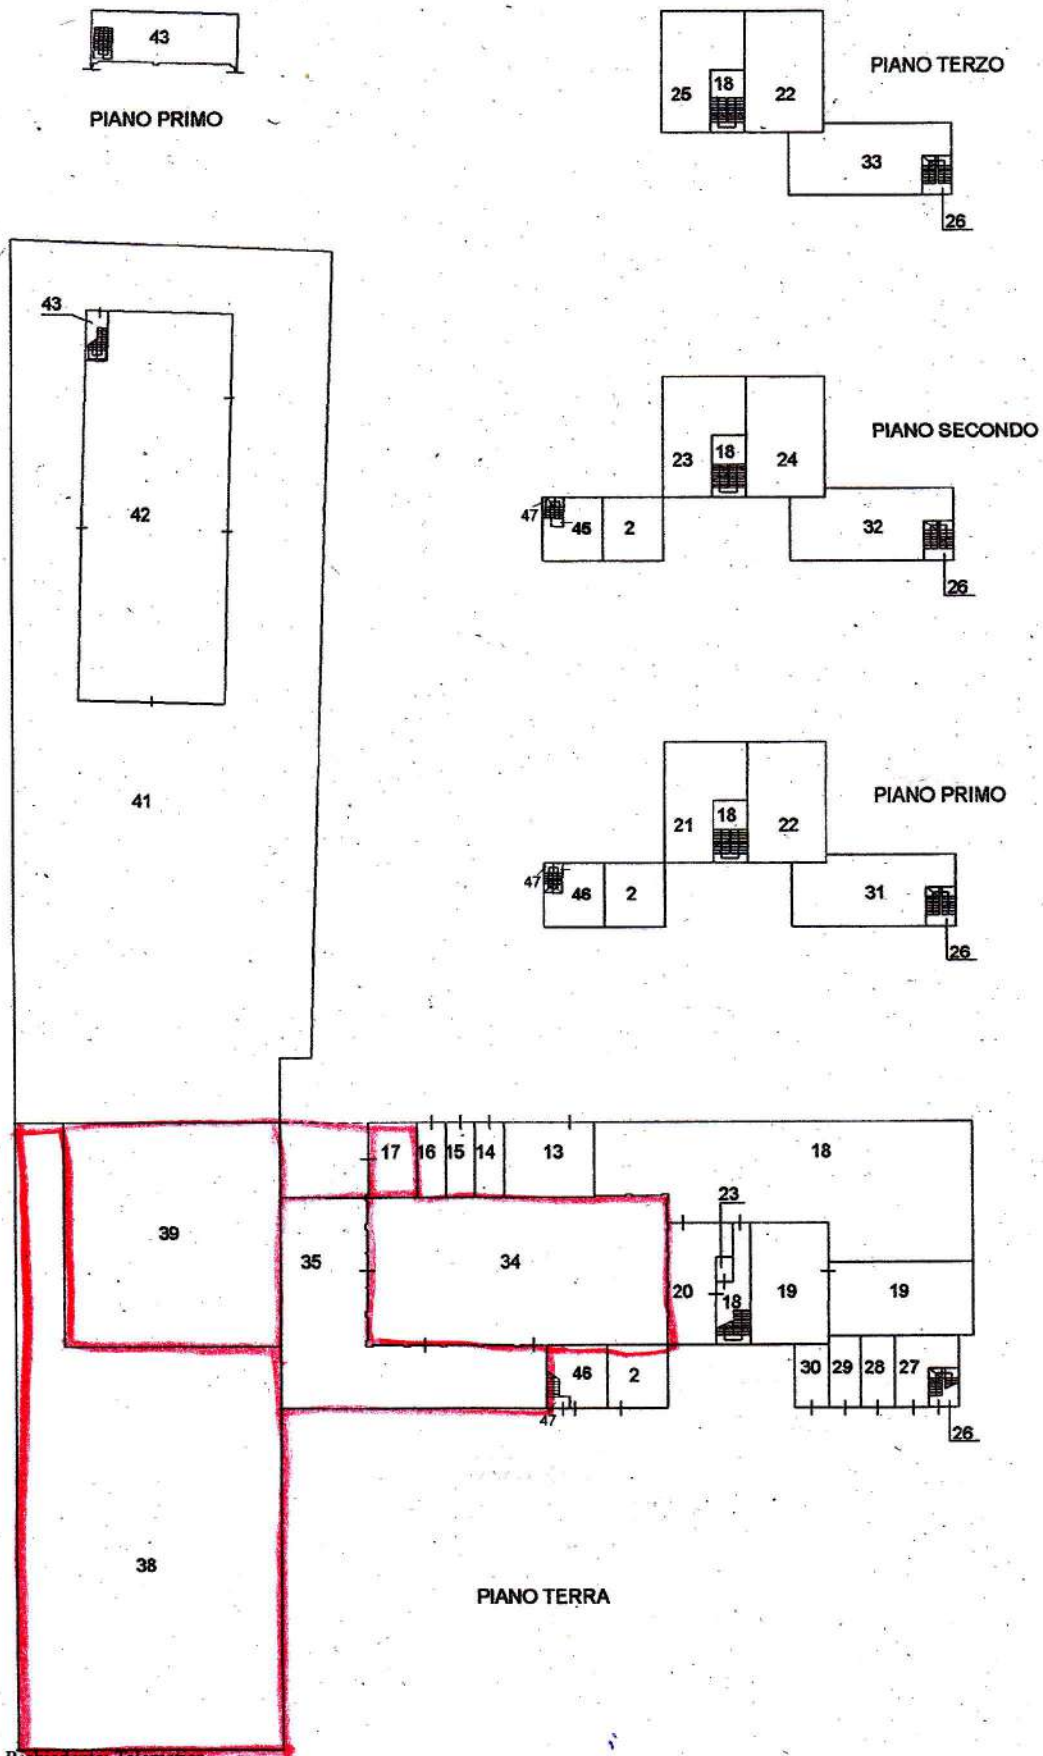


Compilata da:
Romaglia Franco
Iscritto all'albo:
Geometri
Prov. Bologna N. 2897

Identificativi Catastali:
Sezione: 16
Foglio: 16
Particella: 33
Subalterno: 34

Dichiarazione protocollo n. BO0040384 del 06/03/2006
Pianimetria di u.i.u. in Comune di Baricella
Via Savena Vecchia civ. 559

Agenzia del Territorio
CATASTO FABBRICATI
Ufficio provinciale di
Bologna

Scala 1:200

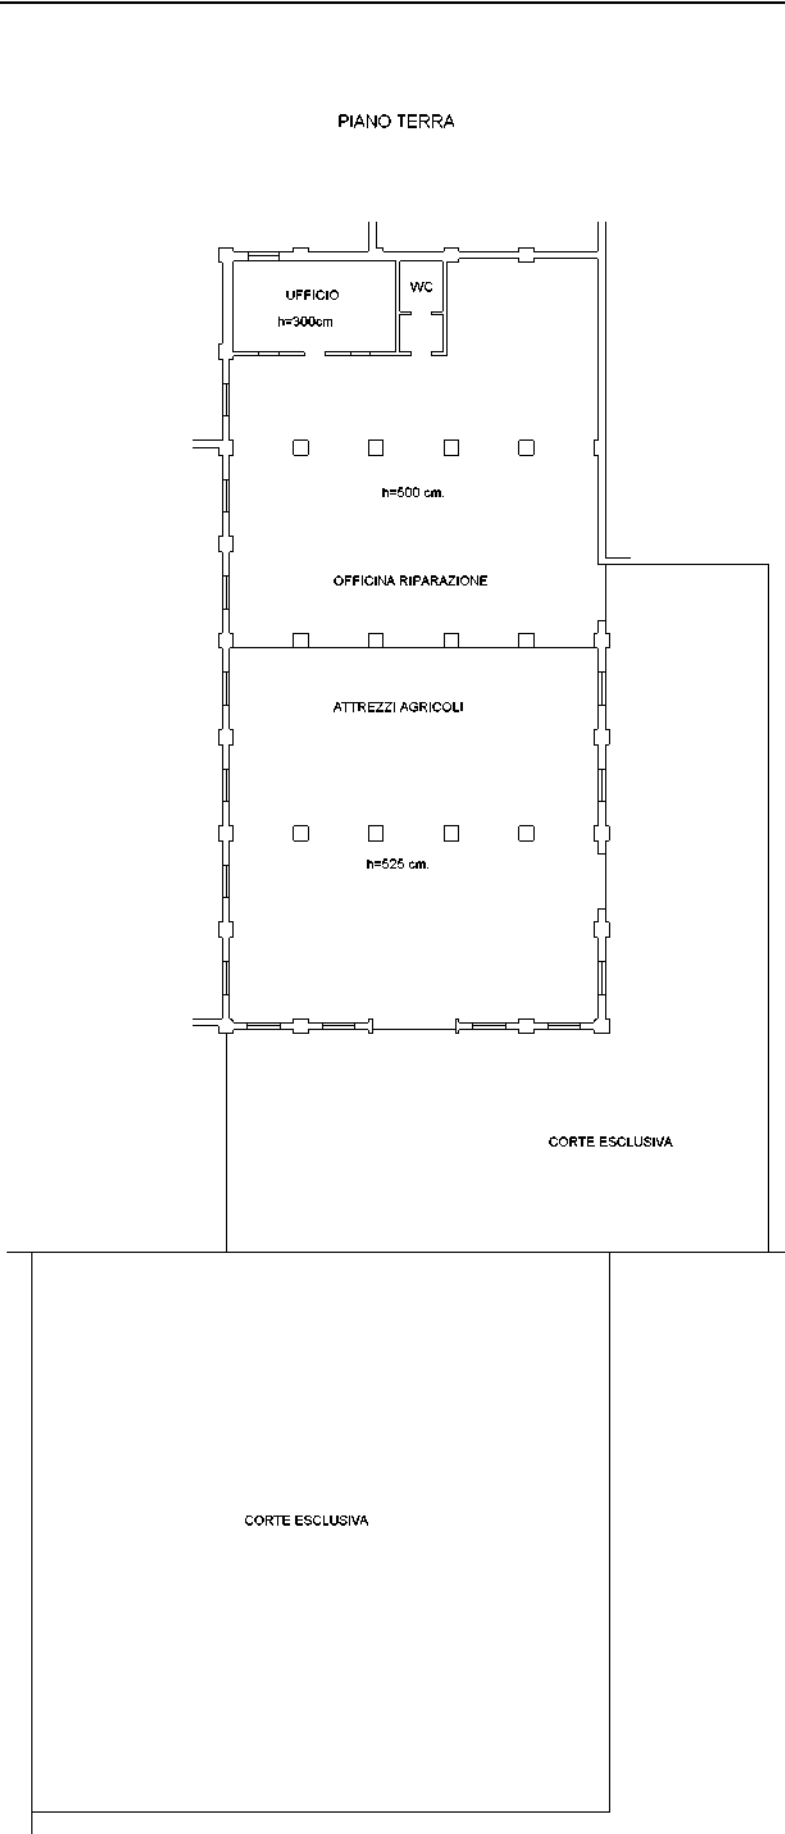

invari 01
Catasto dei Fabbricati - Situazione al 08/10/2025 - Comune di BARICELLA (A665) -< Foglio 16 - Particella 33 - Subalterno 34 -> - Lin. grafata
VIA SAVENA VECCHIA n. 559 Piano T

MODULO AHO
n. 497




MINISTERO DELLE FINANZE
DIPARTIMENTO DEL TERRITORIO
CATASTO EDILIZIO URBANO (RDL 13-4-1939, n. 652)


MOD. **BN** (CEU)

IRF
200

Planimetria di u.i.u. in Comune di **BARICELLA** via **SAVENA VECCHIA** civ.

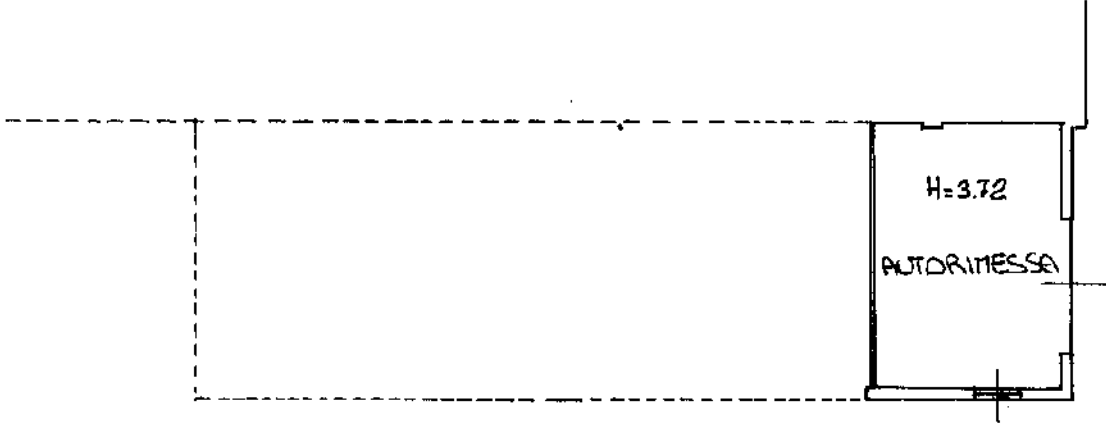


PIANO TERRA

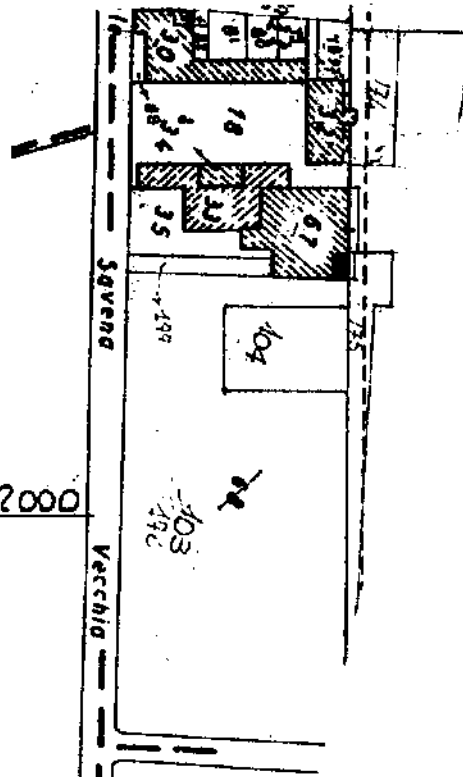

ESTRATTO 1:2000

ORIENTAMENTO

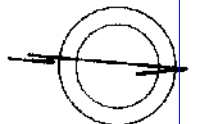

SCALA DI 1:200


Dichiarazione di N.C.
Denuncia di variazione
Ultima planimetria in atti

Compilata dal **GEOM. BERNARDI ORESTE**
(Titolo, cognome e nome)

RISERVATO ALL'UFFICIO

Data presentazione: 29/04/1998 - Data: 08/10/2025 - n. T119226 - Richiedente: SCNBNR71M61G478Z
Totale schede: 16 Formato di acquisizione: A4(210x297) Formato stampato: A4(210x297)
n. 33 sub 17

Insisto all'atto del Geom. **Bernardi Oreste**
data Firma *Bernardi*

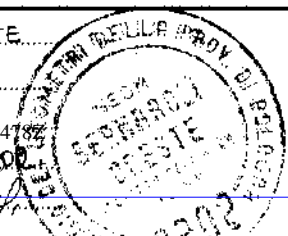

16 33 7

Catasto di Fabbricati - Situazione al 08/10/2025 - Comune di BARICELLA(A665) - < Foglio 16 - Particella 33 - Subalterno 17 >
VIA SAVENA VECCHIA n. 557 Piano T