
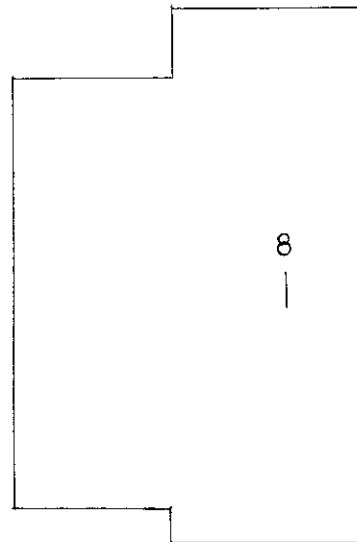


Agenzia del Territorio
CATASTO FABBRICATI
Ufficio Provinciale di
Forlì


ELABORATO PLANIMETRICO	
Compilato da: Domeniconi Maurizio	
Iscritto all'albo: Geometri	
Prov. Forlì	N. 1151

Comune di Cesenatico	Protocollo n. FO0130240 del 27/06/2008
Sezione: Foglio: 13 Particella: 419	Tipo Mappale n. del
Dimostrazione grafica dei subalterni	Scala 1 : 200


PIANO TERRA

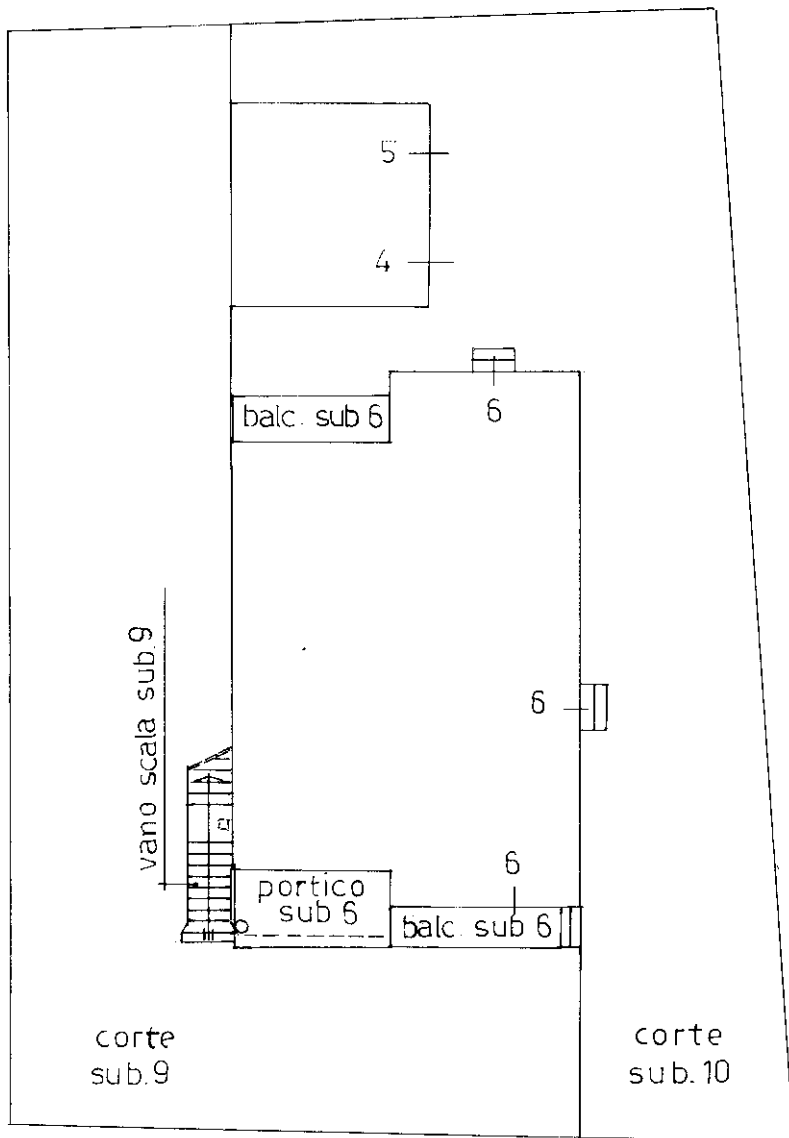

PIANO SOTTOTETTO

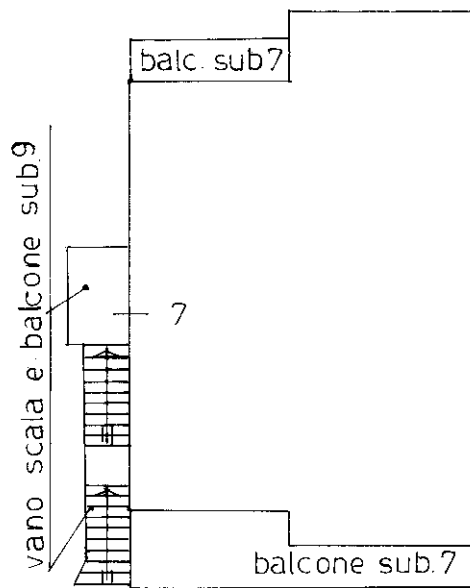

PIANO PRIMO

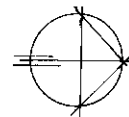

Ultima planimetria in atti

viale ticino

2551

MODULARIO
F. r.p. rand. 487



MINISTERO DELLE FINANZE
DIPARTIMENTO DEL TERRITORIO

MOD. DM (CEU)

44

CATASTO EDILIZIO URBANO (RDL 13-4-1939, n. 652)


LIRE
200

Planimetria di u.i.u. in Comune di... CESENATICO via TICINO civ. 23

SARAGE
H = 2,98

PIANO TERRA

ORIENTAMENTO

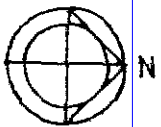

SCALA DI 1:200

man 01
Catasto dei Fabbricati - Situazione al 02/08/2025 - Comune di CESENATICO(C574) - < Foglio 13 - Particella 419 - Subalterno 5 >
VI. E. TICINO n. 23 Piano T

Dichiarazione di N.C.
Denuncia di variazione

Compilata dal GEOMETRA
(Titolo, cognome e nome)
DOMENICONI MAURIZIO

RISERVATO ALL'UFFICIO

Data presentazione: 09/04/1998 - Data: 02/08/2025 - n. T28608 - Richiedente: MGNMSM60H26C573C
Totali schede: 2 - Formato di acquisizione: A4(210x297) - Formato stampa richiesto: A4(210x297)
n. 419 sub 5

iscritto al libro di CESENATICO
della provincia di FORLÌ - n. 1151
data 24-03-98 Firma MAURIZIO DOMENICONI

geometra
DOMENICONI MAURIZIO
1151

**Agenzia del Territorio
CATASTO FABBRICATI
Ufficio Provinciale di
Forlì**

Dichiarazione protocollo n. FO0130237 del 27/06/2008

Planimetria di u.i.u. in Comune di Cesenatico

Viale Ticino

civ. 23

Identificativi Catastali:

Sezione:
Foglio: 13
Particella: 419
Subalterno: 7


Compilata da:
Domeniconi Maurizio
Iscritto all'albo:
Geometri

Prov. Forlì


N. 1151

Scheda n. 1

Scala 1:200

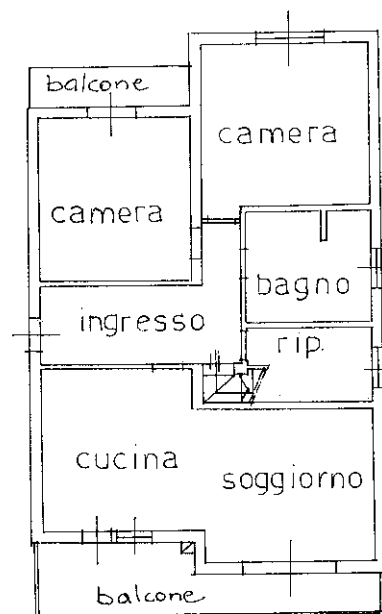


PIANO PRIMO
h = 270

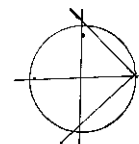

Catasto dei Fabbricati - Situazione al 02/08/2025 - Comune di CESENATICO(C574) - < Foglio 13 - Particella 419 - Subalterno 7 >
VIALE TICINO n. 23 Piano I

Ultima planimetria in atti

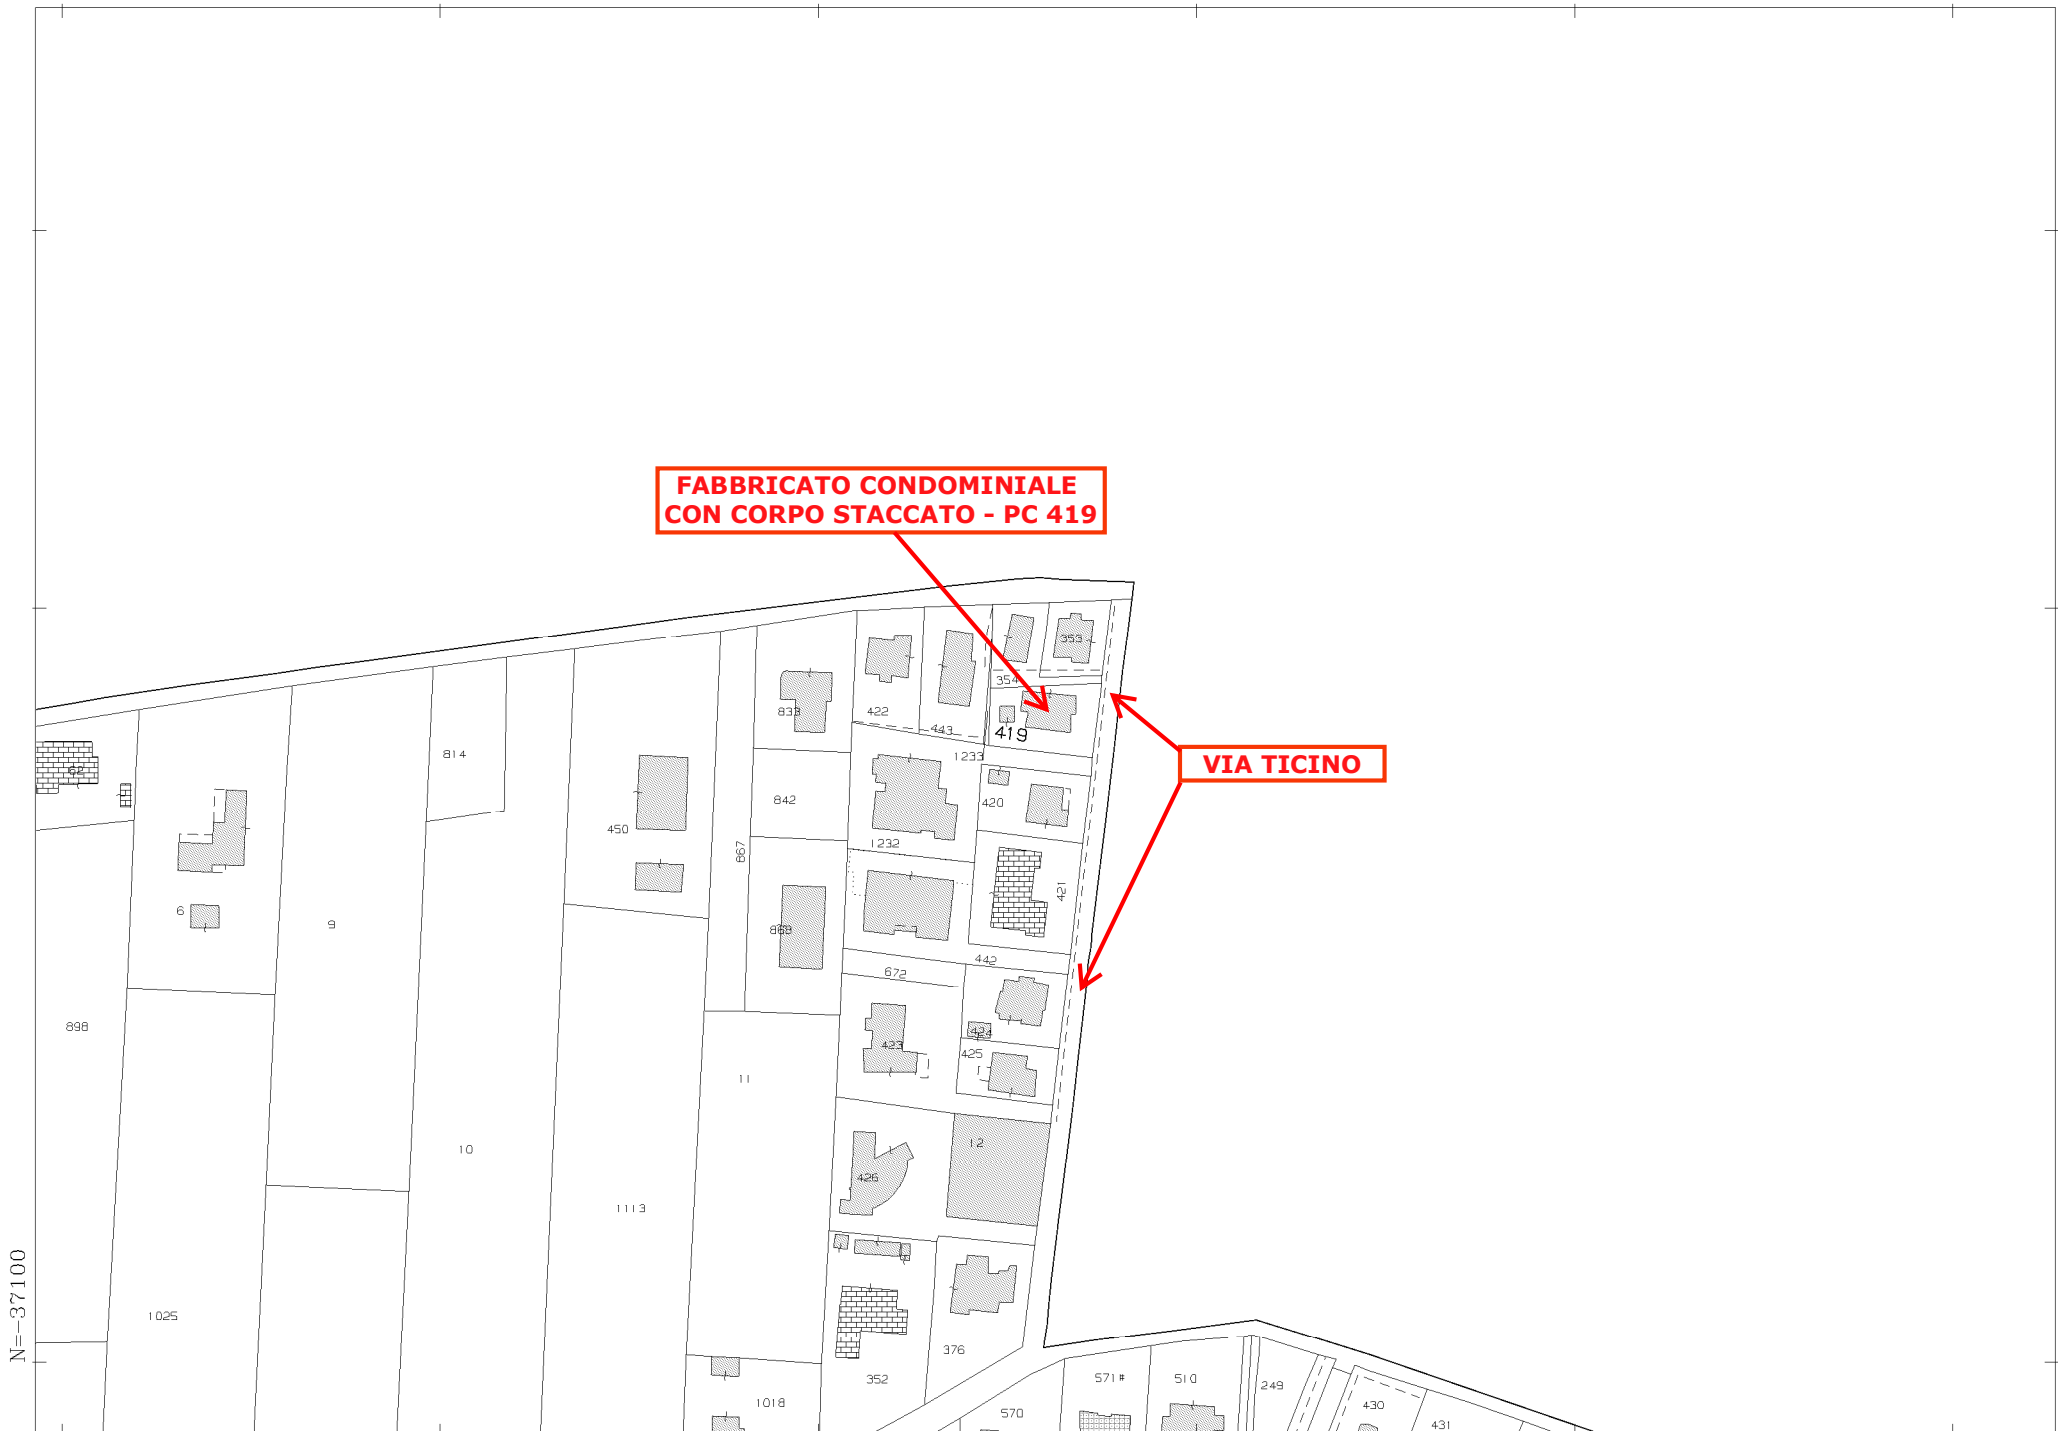

**FABBRICATO CONDOMINIALE
CON CORPO STACCATO - PC 419**

VIA TICINO

N=-37100

E=50200

1 Particella: 419

Comune: (FO) CESENATICO
Foglio: 13
Scala originale: 1:2000
Dimensione cornice: 534.000 x 378.000 m. Protocollo pratica T34056/2025
2-Ago-2025 11:30:46



N=-37100

E=50200

Comune: (FO) CESENATICO
Foglio: 13
Scala originale: 1:2000
Dimensione cornice: 534.000 x 378.000 m. Protocollo pratica T34056/2025
2-Ago-2025 11:30:46

1 Particella: 419