

LOTTO QUATTRO

PLANIMETRIA CON GIALLI E ROSSI

**Agenzia delle Entrate**  
**CATASTO FABBRICATI**  
 Ufficio Provinciale di  
 Mantova

Dichiarazione protocollo n. del

Comune di Ceresara

Via Testa

civ. 12

Identificativi Catastali:

Sezione:

Foglio: 3

Particella: 71

Subalterno: 2

Compilata da:  
 Lipreri Arturo

Iscritto all'albo:  
 Geometri


Prov. Mantova

N. 1654

lanimetria


cheda n. 1

Scala 1:200

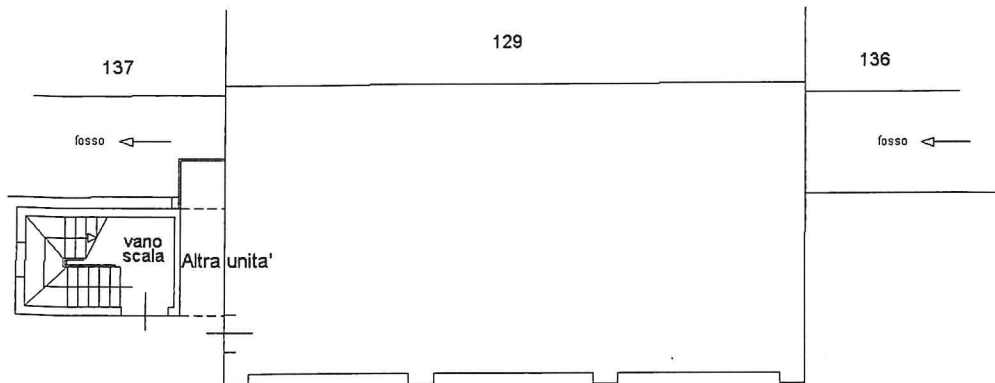

Area cortiva comune

**PIANO TERRA**

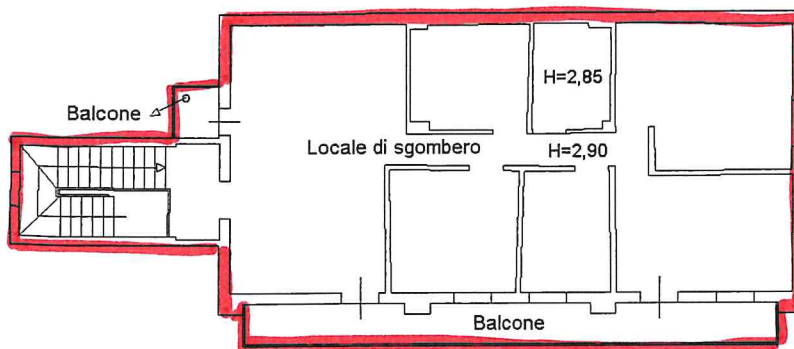

**PIANO PRIMO**



*COSTRUZIONI*

