

**Agenzia del Territorio
CATASTO FABBRICATI
Ufficio Provinciale di
Treviso**

Dichiarazione protocollo n. TV0111581 del 02/05/2006

Planimetria di u.i.u. in Comune di Giavera Del Montello

Via Baracca Francesco

civ.

Identificativi Catastali:

Sezione: B

Foglio: 2

Particella: 1568

Subalterno: 11

Compilata da:
Cavallin Maurizio


Iscritto all'albo:
Geometri

Prov. Treviso


N. 1770

Scheda n. 1

Scala 1:200

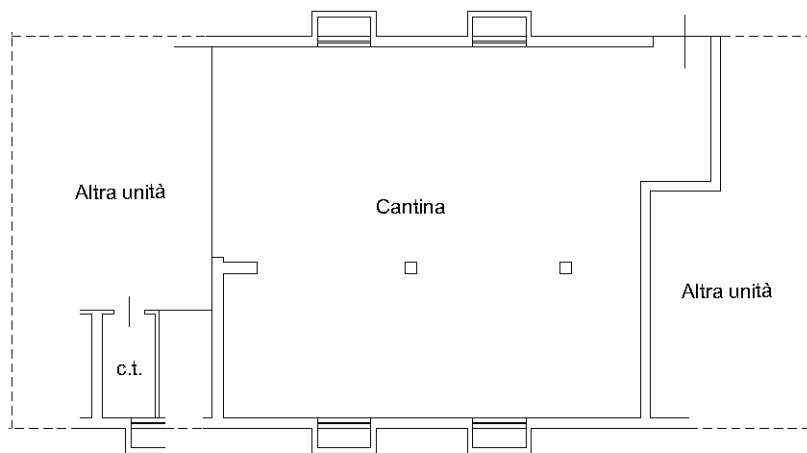

**piano primo sottostrada
h=3.00**

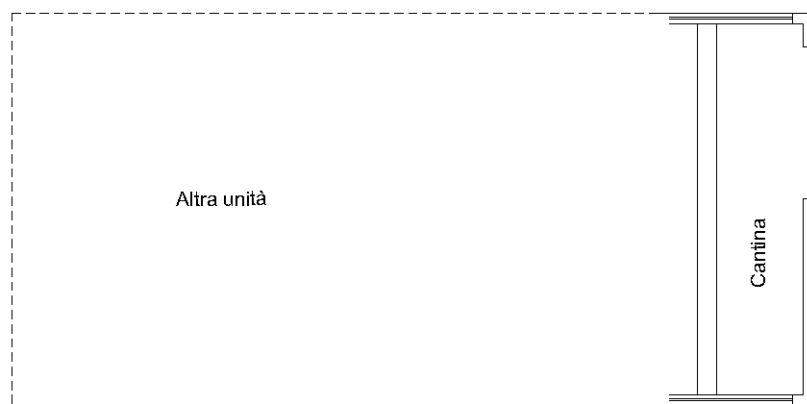

**piano terra
h=3.27**



Ultima planimetria in atti

**Agenzia del Territorio
CATASTO FABBRICATI
Ufficio Provinciale di
Treviso**

Dichiarazione protocollo n. TV0111581 del 02/05/2006

Planimetria di u.i.u. in Comune di Giavera Del Montello

Via Baracca Francesco

civ.

Identificativi Catastali:

Sezione: B

Foglio: 2

Particella: 1568

Subalterno: 12

Compilata da:

Cavallin Maurizio

Iscritto all'albo:


Geometri

Prov. Treviso

N. 1770

Scheda n. 1

Scala 1:200

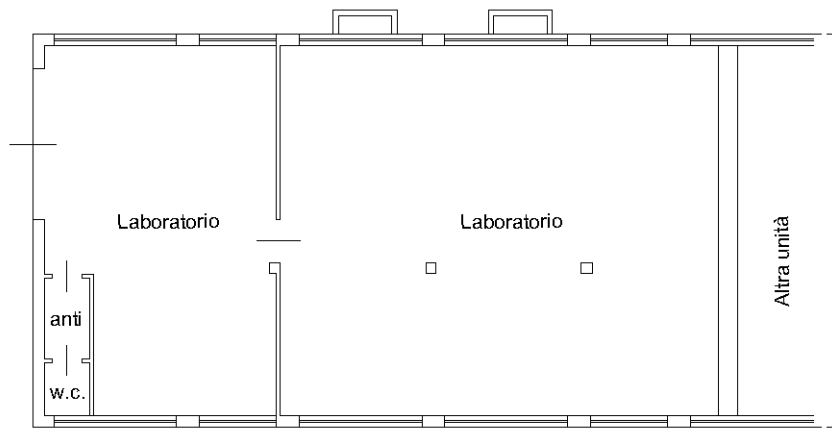

piano terra
h=3.27



Ultima planimetria in atti