

**Agenzia delle Entrate**  
**CATASTO FABBRICATI**  
**Ufficio Provinciale di**  
**Perugia**

Dichiarazione protocollo n. PG0050277 del 17/05/2023

Comune di Corciano

Via Fratelli Cairoli (castelvieto)

civ. 1

Identificativi Catastali:

Sezione:

Foglio: 41

Particella: 308

Subalterno: 4

Compilata da:

Rugini Paolo

Iscritto all'albo:

Geometri

Prov. Perugia



N. 04433

Planimetria

Scheda n. 1

Scala 1:200

PIANO PRIMO SOTTOSTRADA

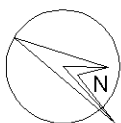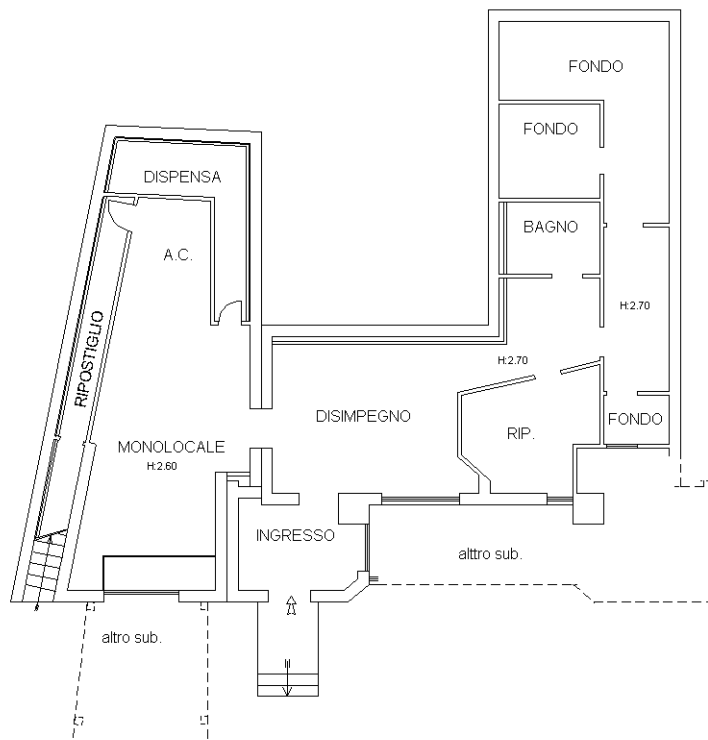

Ultima planimetria in atti

