

**Agenzia del Territorio  
CATASTO FABBRICATI  
Ufficio Provinciale di  
Perugia**

Dichiarazione protocollo n. PG0096863 del 17/03/2009

Planimetria di u.i.u. in Comune di Corciano

Via Fratelli Cairoli

civ. 1

Identificativi Catastali:

Sezione:

Foglio: 41

Particella: 308

Subalterno: 2

Compilata da:

Rugini Paolo

Iscritto all'albo:

Geometri



Prov. Perugia

N. 4433

Scheda n. 1

Scala 1:100

**PIANO PRIMO SOTTOSTRADA**

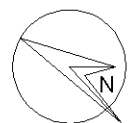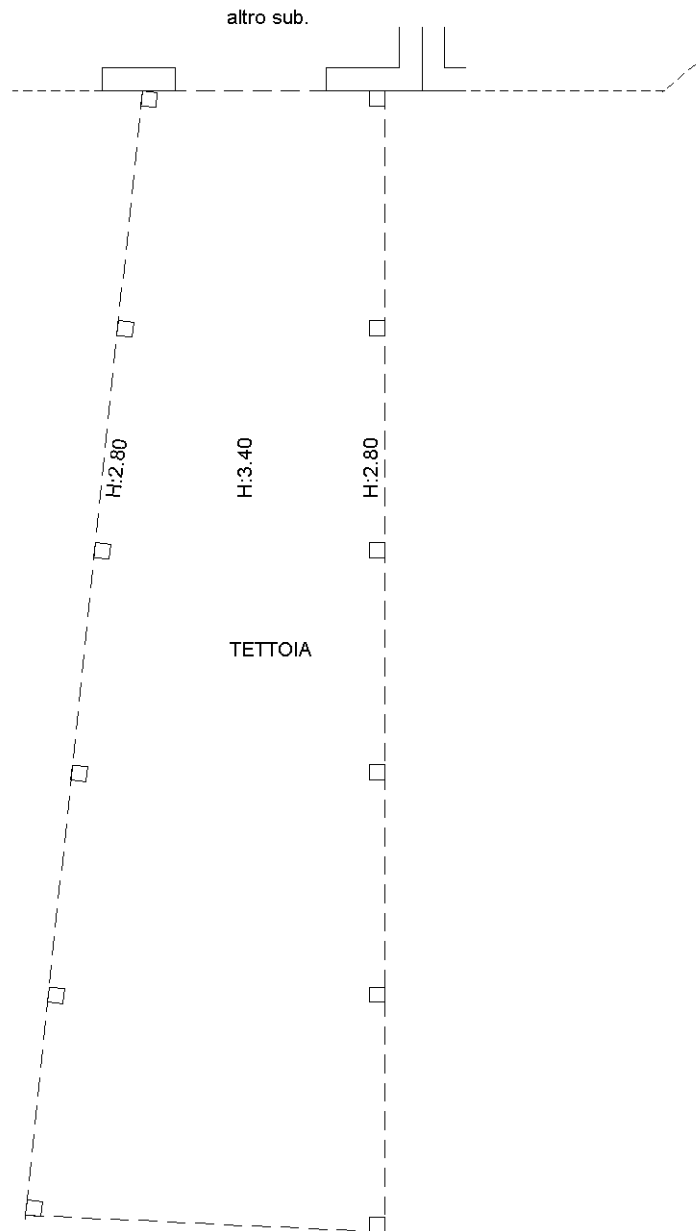

Ultima planimetria in atti

