

**Agenzia del Territorio
CATASTO FABBRICATI
Ufficio Provinciale di
Trapani**

Dichiarazione protocollo n. TP0241048 del 15/12/2004

Planimetria di u.i.u. in Comune di Marsala

Contrada Gurgo

civ.

Identificativi Catastali:

Sezione:

Foglio: 175

Particella: 525

Subalterno: 5

Compilata da:

Bavetta Francesco


Iscritto all'albo:
Geometri

Prov. Trapani

N. 1408

Scheda n. 1

Scala 1:200

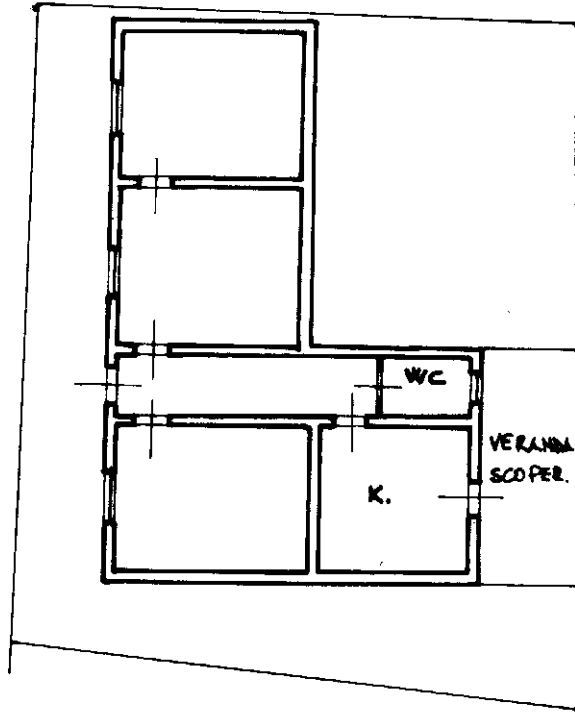

PIANO TERRA
H=3.50mt.

