



ELABORATO GRAFICO LOTTO 1

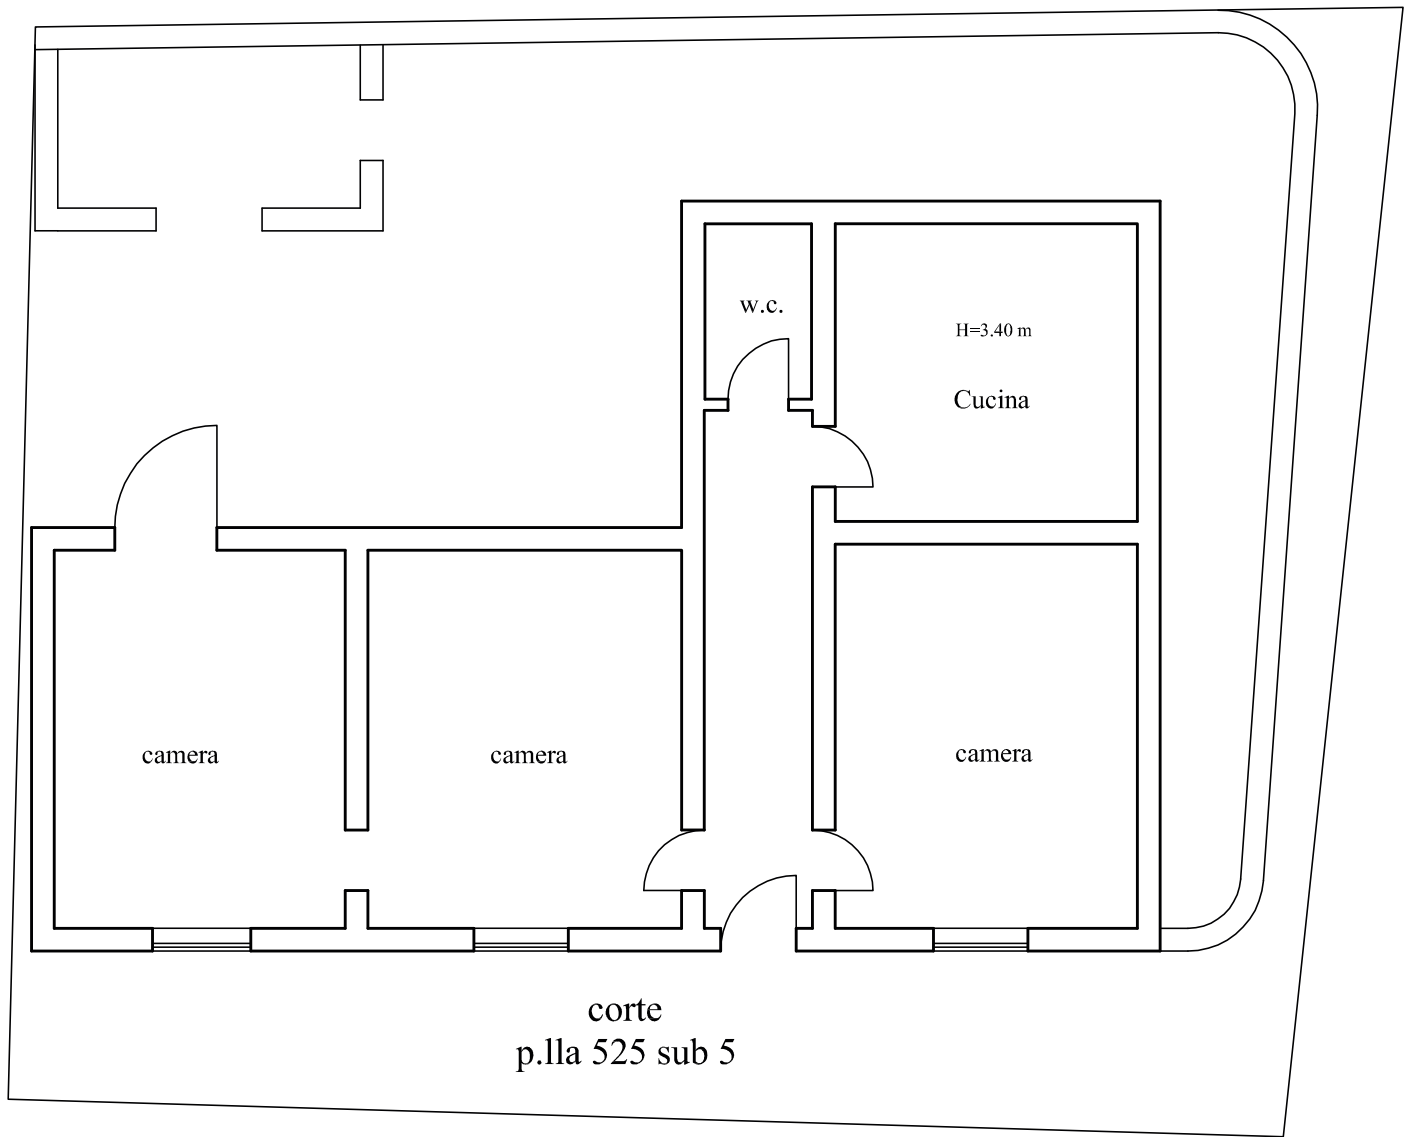

TAV.	OGGETTO	SCALA
1	PIANTA PIANO TERRA	1:100

DOCUMENTAZIONE FOTOGRAFICA LOTTO 1

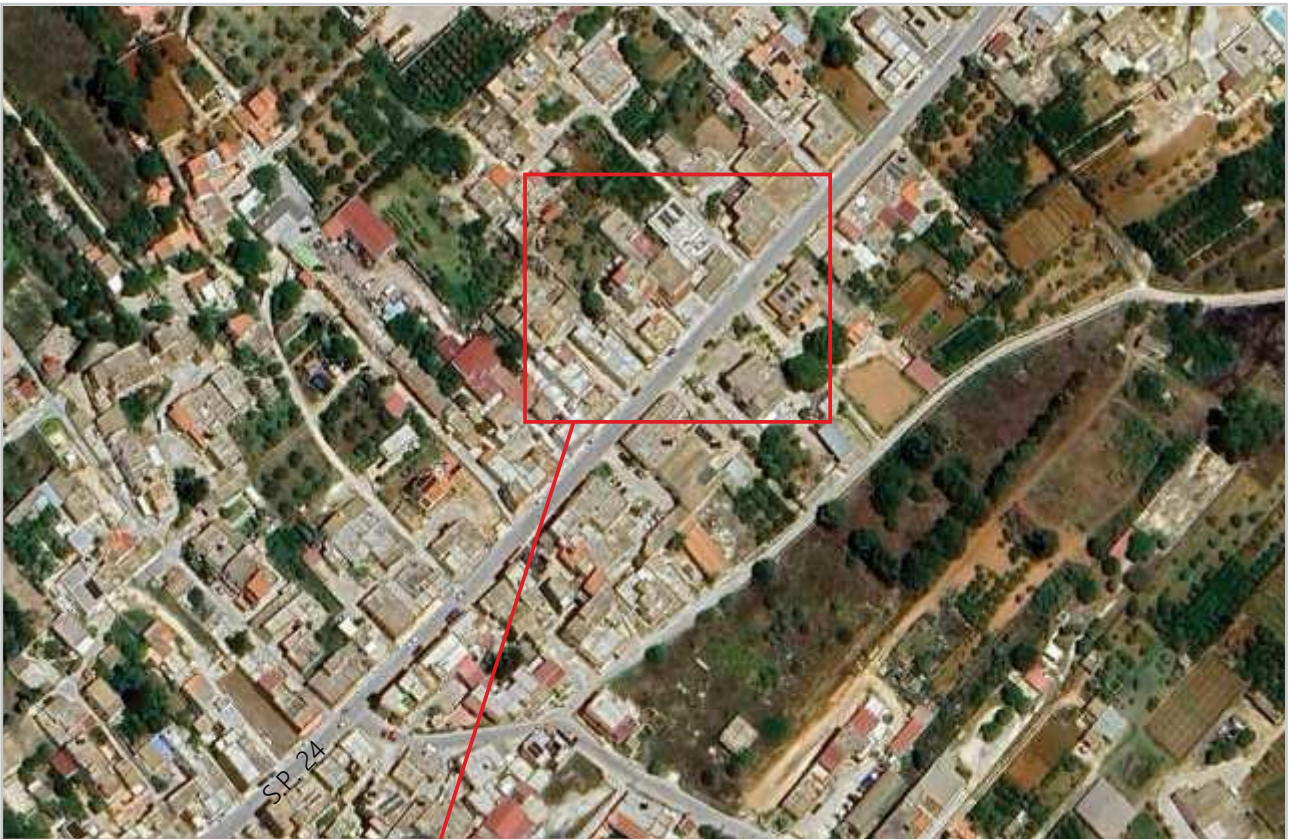

ORTOFOTO INDIVIDUAZIONE IMMOBILE E VISTA PANORAMICA



VISTA ESTERNA -  
PROSPETTO SULLA SP 24



VISTE ESTERNE - PROSPETTO LATO NORD/OVEST






VISTE ESTERNE - PROSPETTI LATI SUD/OVEST E NORD/EST





VISTE INTERNE - CAMERE



 

VISTE INTERNE - CAMERE





VISTE INTERNE - SERVIZIO  
IGIENICO E DISIMPEGNO





VANO CUCINA



MANUFATTO POSTO A NORD/EST DEL LOTTO

DOCUMENTAZIONE FOTOGRAFICA LOTTO 2