

**Agenzia del Territorio
CATASTO FABBRICATI
Ufficio Provinciale di
Treviso**

Dichiarazione protocollo n. TV0302652 del 05/11/2010

Planimetria di u.i.u. in Comune di Mogliano Veneto

Via Carlo Pisacane

civ. 9

Identificativi Catastali:

Sezione: D

Foglio: 4

Particella: 1210

Subalterno: 10

Compilata da:
Boato Francesco

Iscritto all'albo:
Architetti


Prov. Venezia

N. 2106

Scheda n. 1

Scala 1:200

ALLEGATO N° 06

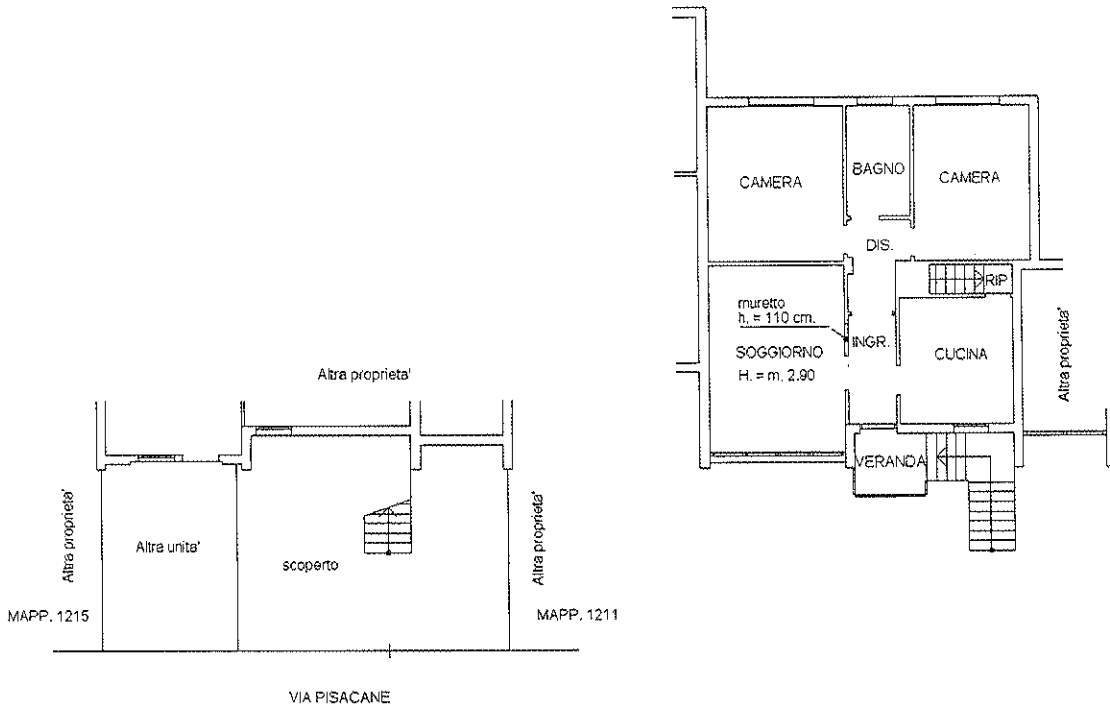

PIANO TERRA

PIANO PRIMO



Ultima planimetria in atti

Data: 22/09/2025 - n. T46398 - Richiedente: ZLIGST56T19Z401X

Totale schede: 1 - Formato di acquisizione: A4(210x297) - Formato stampa richiesto: A4(210x297)

Catasto dei Fabbricati - Situazione al 22/09/2025 - Comune di MOGLIANO VENETO(F269) - < Sez. urbana D - Foglio 4 - Particella 1210 - Subalterno 20 > - Uju graffia
VIA CARLO PISACANE n. 9 Piano T-1

**Agenzia del Territorio
CATASTO FABBRICATI
Ufficio Provinciale di
Treviso**

Dichiarazione protocollo n. TV0302652 del 05/11/2010

Planimetria di u.i.u. in Comune di Mogliano Veneto

Via Carlo Pisacane

civ. 9

Identificativi Catastali:

Sezione: D

Foglio: 4

Particella: 1210

Subalterno: 11

Compilata da:
Boato Francesco

Iscritto all'albo:
Architetti


Prov. Venezia

N. 2106

Scheda n. 1

Scala 1:200

ALLEGATO N° 06

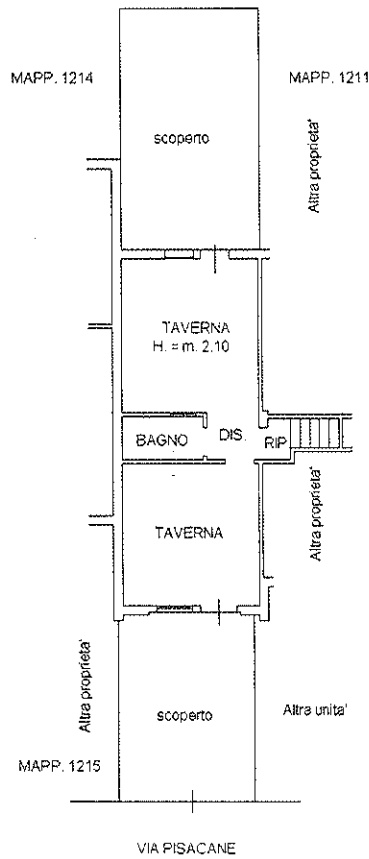

PIANO TERRA



Ultima planimetria in atti

Data: 22/09/2025 - n. T46396 - Richiedente: ZLIGST56T19Z401X

Totale schede: 1 - Formato di acquisizione: A4(210x297) - Formato stampa richiesto: A4(210x297)