

MODULARIO
F. Cat. S.T. 481



MINISTERO DELLE FINANZE

Mod. B (Nuovo Catasto Edilizio Urbano)

DIREZIONE GENERALE DEL CATASTO E DEI SERVIZI TECNICI ERARIALI

Lire
20


NUOVO CATASTO EDILIZIO URBANO

(R. DECRETO-LEGGE 13 APRILE 1939, N. 652)

Planimetria dell'immobile situato nel Comune di **S. SEVERO** Via

Ditta **GESTIONE INA CASA**

Allegata alla dichiarazione presentata all'Ufficio Tecnico Erariale di **FOGGIA**

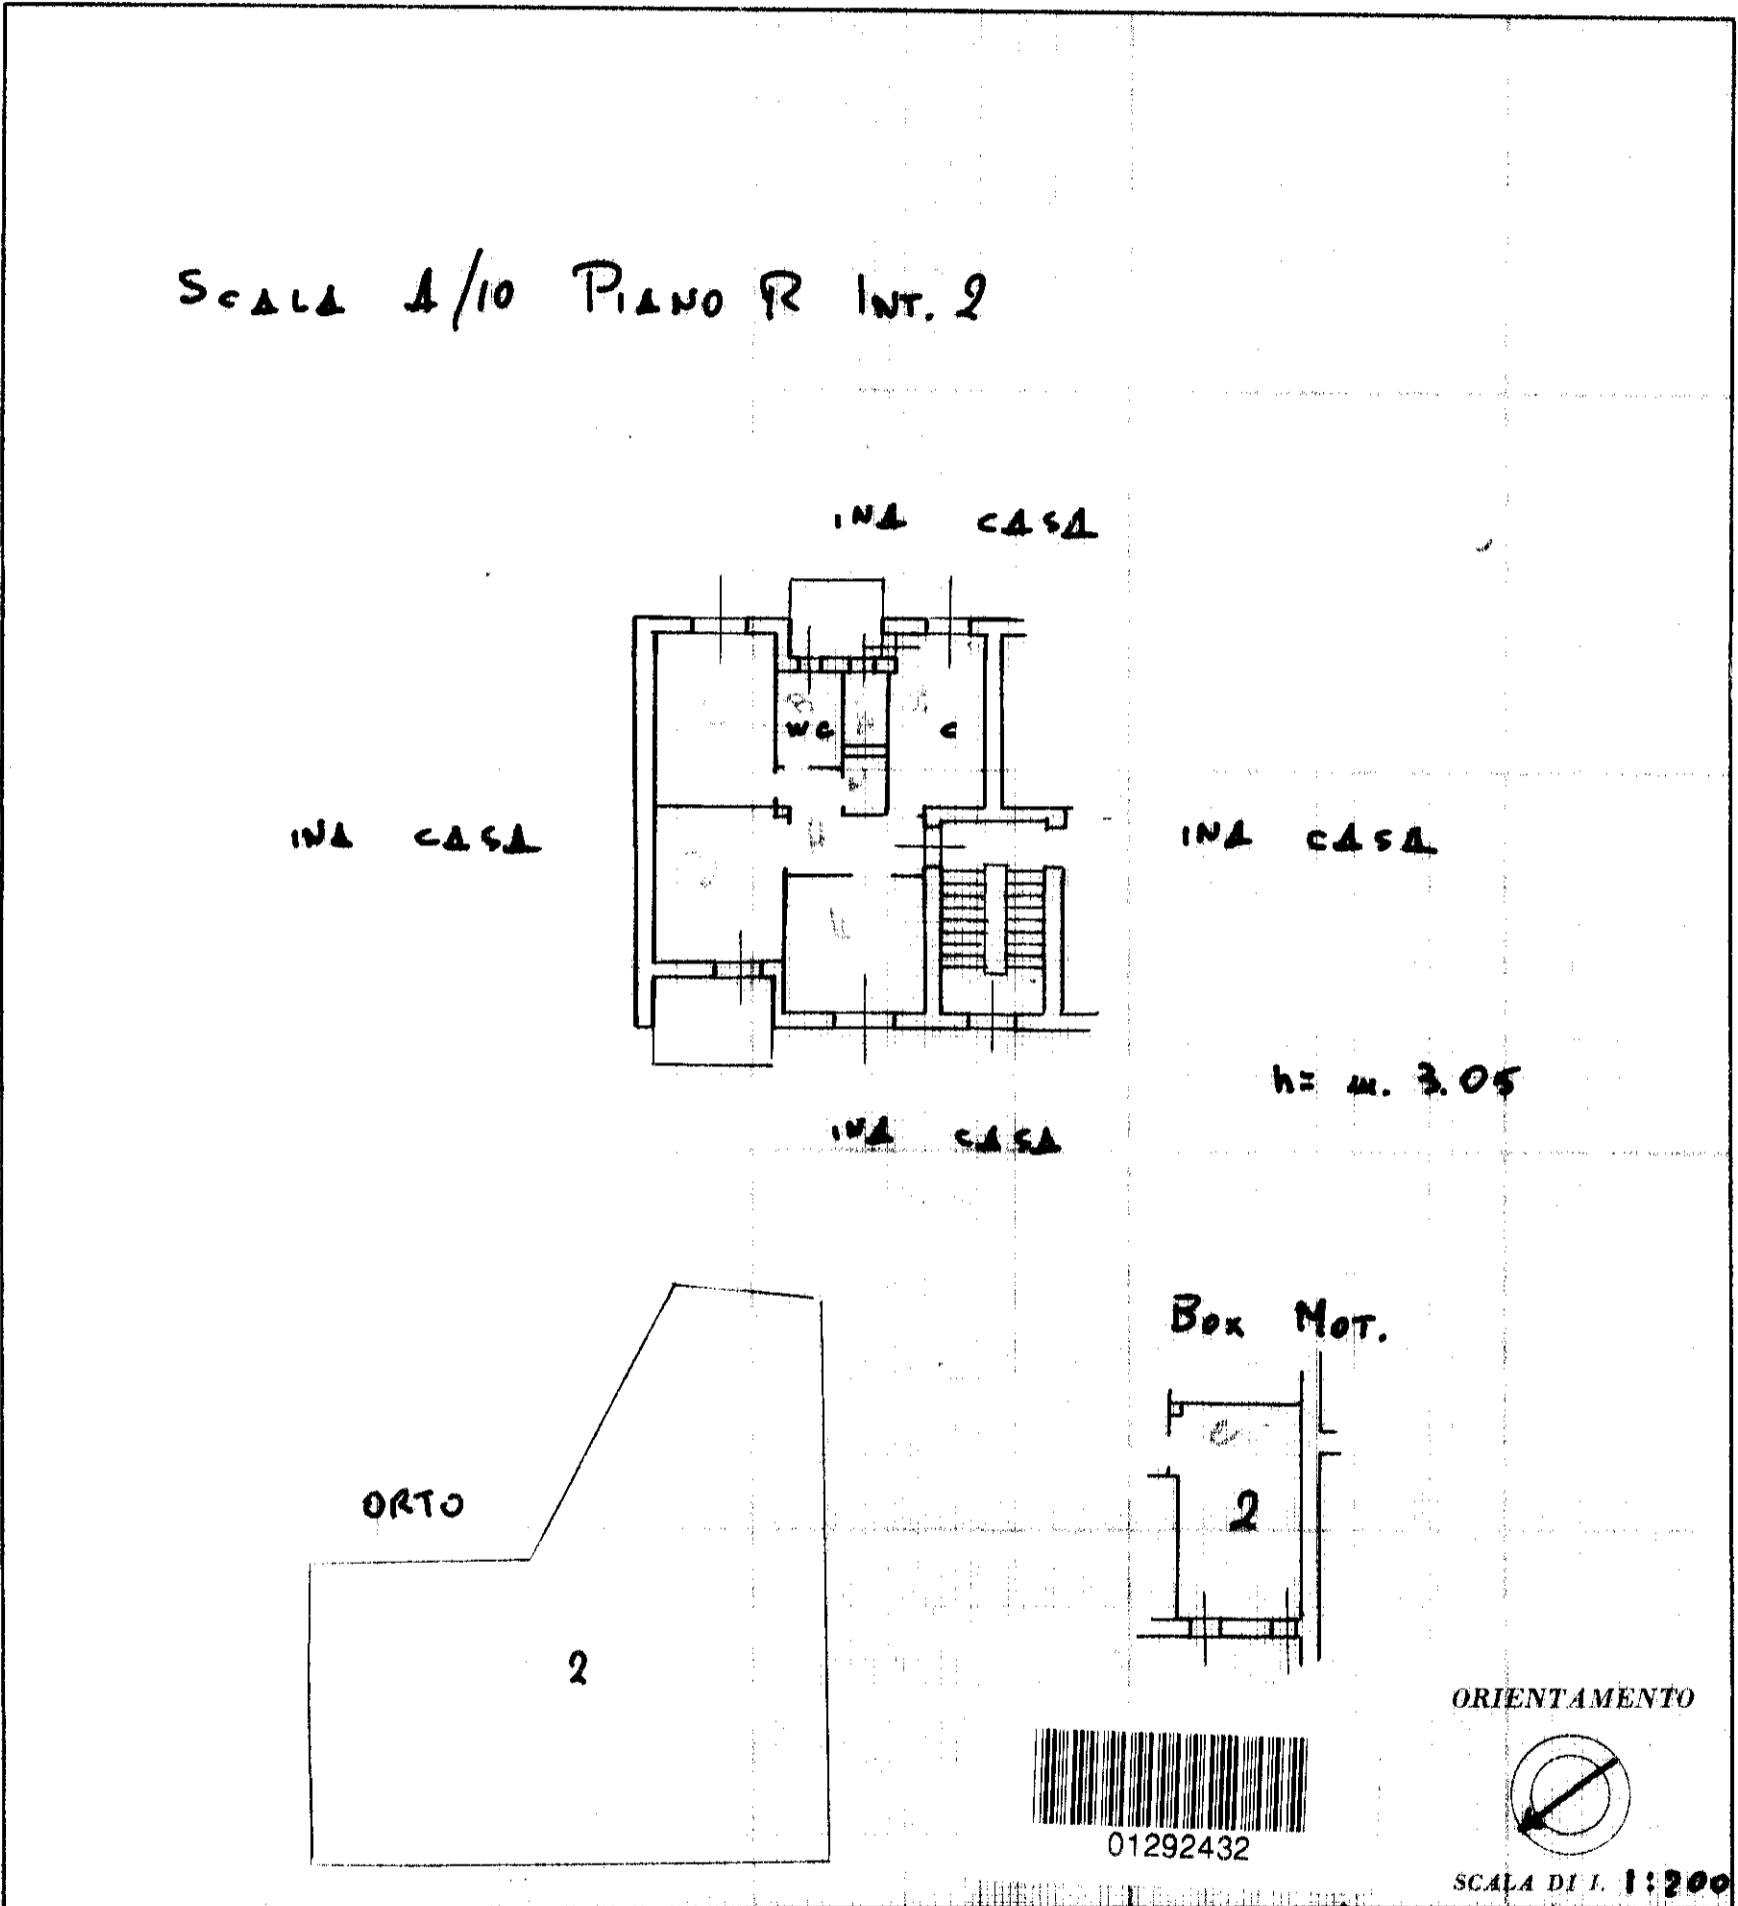

SPAZIO RISERVATO PER LE ANNOTAZIONI D'UFFICIO

DATA

PROT. N°

Compilata dal **Giulio Cesare**
(Titolo, nome e cognome del tecnico)

Iscritto all'Albo de **Geometri**
della Provincia di **Foggia**

10 OTT. 1961

Giulio Cesare