

**Agenzia del Territorio
CATASTO FABBRICATI
Ufficio Provinciale di
Padova**

Dichiarazione protocollo n. PD0048438 del 06/03/2006

Planimetria di u.i.u. in Comune di **Noventa Padovana**
Via Tazzoli Enrico

civ. SNC

Identificativi Catastali:

Sezione:

Foglio: **9**

Particella: **1053**

Subalterno: **24**

Compilata da:
Gobbi Patrizio


Iscritto all'albo:
Geometri

Prov. **Padova**

N. **2764**


Scheda n. **1**

Scala **1:200**

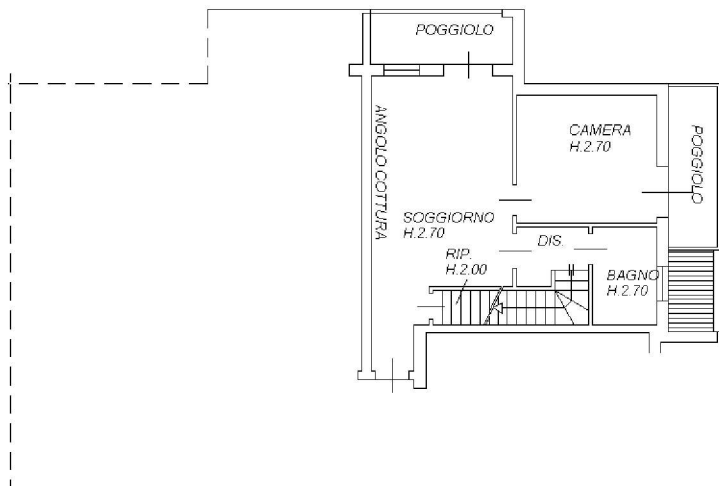


ALTRE UNITA'
STESSA DITTA

PIANO PRIMO

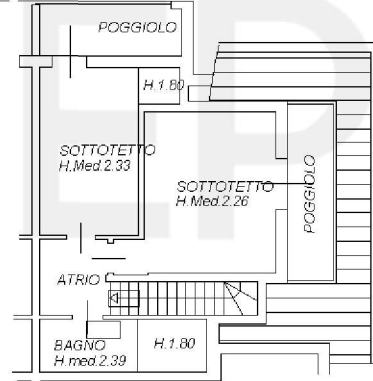

ALTRE UNITA'
STESSA DITTA

PIANO SECONDO

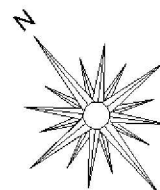

Ultima planimetria in atti

**Agenzia del Territorio
CATASTO FABBRICATI
Ufficio Provinciale di
Padova**

Dichiarazione protocollo n. PD0048438 del 06/03/2006
Planimetria di u.i.u. in Comune di **Noventa Padovana**
Via Tazzoli Enrico

civ. SNC

Identificativi Catastali:

Sezione:
Foglio: **9**
Particella: **1053**
Subalterno: **7**


Compilata da:
Gobbi Patrizio
Iscritto all'albo:
Geometri

Prov. **Padova**


N. **2764**

Scheda n. **1**

Scala **1:200**

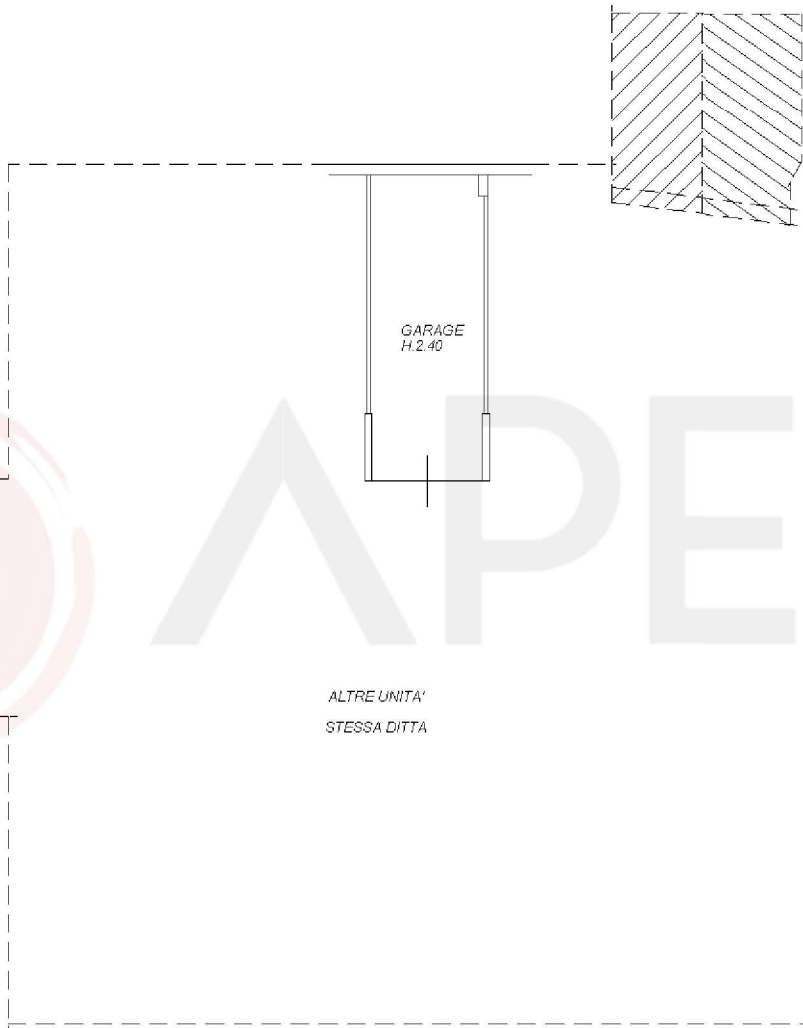

PIANO PRIMO SOTTOSTRADA

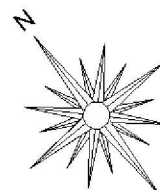

Ultima planimetria in atti

Catasto dei Fabbricati - Situazione al 15/07/2025 - Comune di NOVENTA PADOVANA (F962) - < Foglio 9 - Particella 1053 - Subalterno 7 >
VIA ENRICO TAZZOLI n. SNC Piano SI