

Agenzia del Territorio
CATASTO FABBRICATI
Ufficio provinciale di Trieste

Dichiarazione protocollo n. TS0098704 del 22/12/2005
Pianimetria di u.i.u. in Comune di Duino Aurisina
Frazione Sistiana


civ. 62

Identificativi Catastali:
Sezione: C
Foglio: 7
Particella: 2085/1
Subalterno:


Compilata da:
Balzo Luciano
Iscritto all'albo:
Geometri
Prov. Trieste N. 911

Scala 1: 200

PIANTA DEL PIANO INTERRATO
H= 2,90 ml.

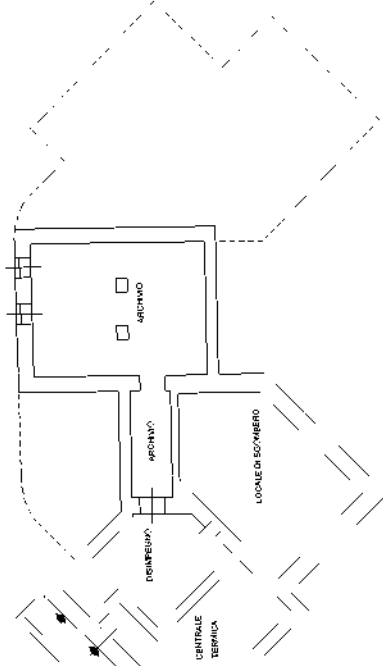

PIANTA DEL PIANO TERRA
H= 3,50 ml.

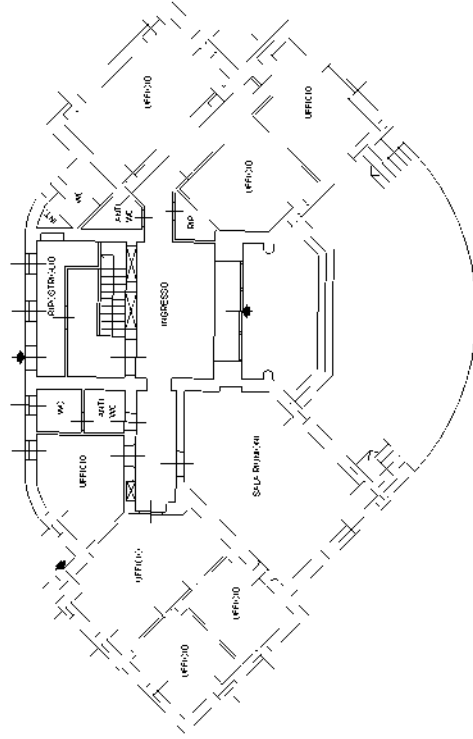

PIANTA DEL PIANO PRIMO
H= 3,50 ml.

