

**Agenzia del Territorio
CATASTO FABBRICATI
Ufficio Provinciale di
Trieste**

Dichiarazione protocollo n. TS0098704 del 22/12/2005

Planimetria di u.i.u. in Comune di Duino Aurisina

Frazione Sistiana

civ. 63

Identificativi Catastali:

Sezione: C

Foglio: 7

Particella: 2085/2

Subalterno:

Compilata da:
Balzo Luciano

Iscritto all'albo:
Geometri


Prov. Trieste

N. 911



Scheda n. 1

Scala 1:100

PIANTA DEL PRIMO PIANO H.= 2.90 ml.

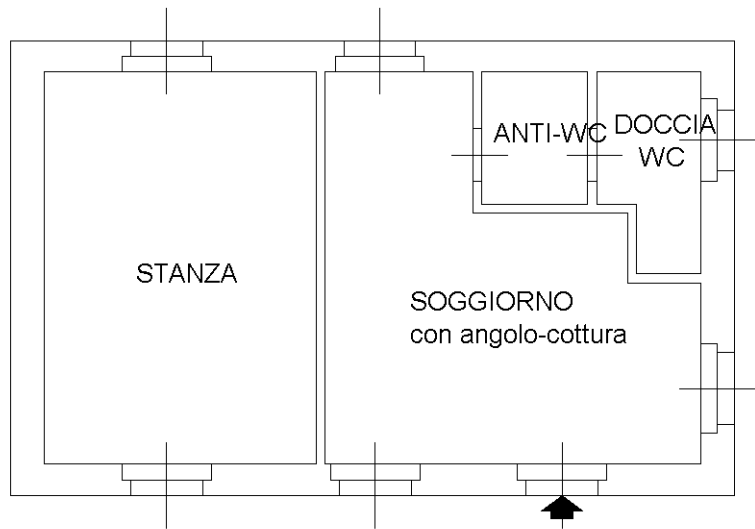

PIANTA DEL PIANO TERRA H.= 3.02 ml.

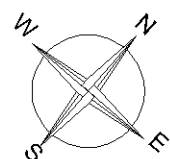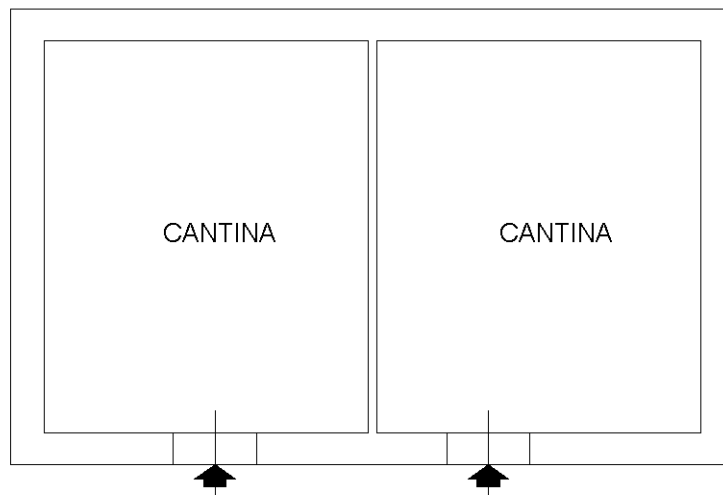

Planimetria non attuale