

**ELABORATO PLANIMETRICO**

Compilato da:  
Uccelli Aurelio

Iscritto all'albo:  
Geometri

Prov. Milano

N. 07231

**Agenzia delle Entrate  
CATASTO FABBRICATI  
Ufficio Provinciale di  
Milano**

Comune di Arluno

Sezione: Foglio: 11

Particella: 1477

Protocollo n.

del


Tipo Mappale n.

del


Dimostrazione grafica dei subalterni

Scala 1 : 200

( pag.2 di 2 )

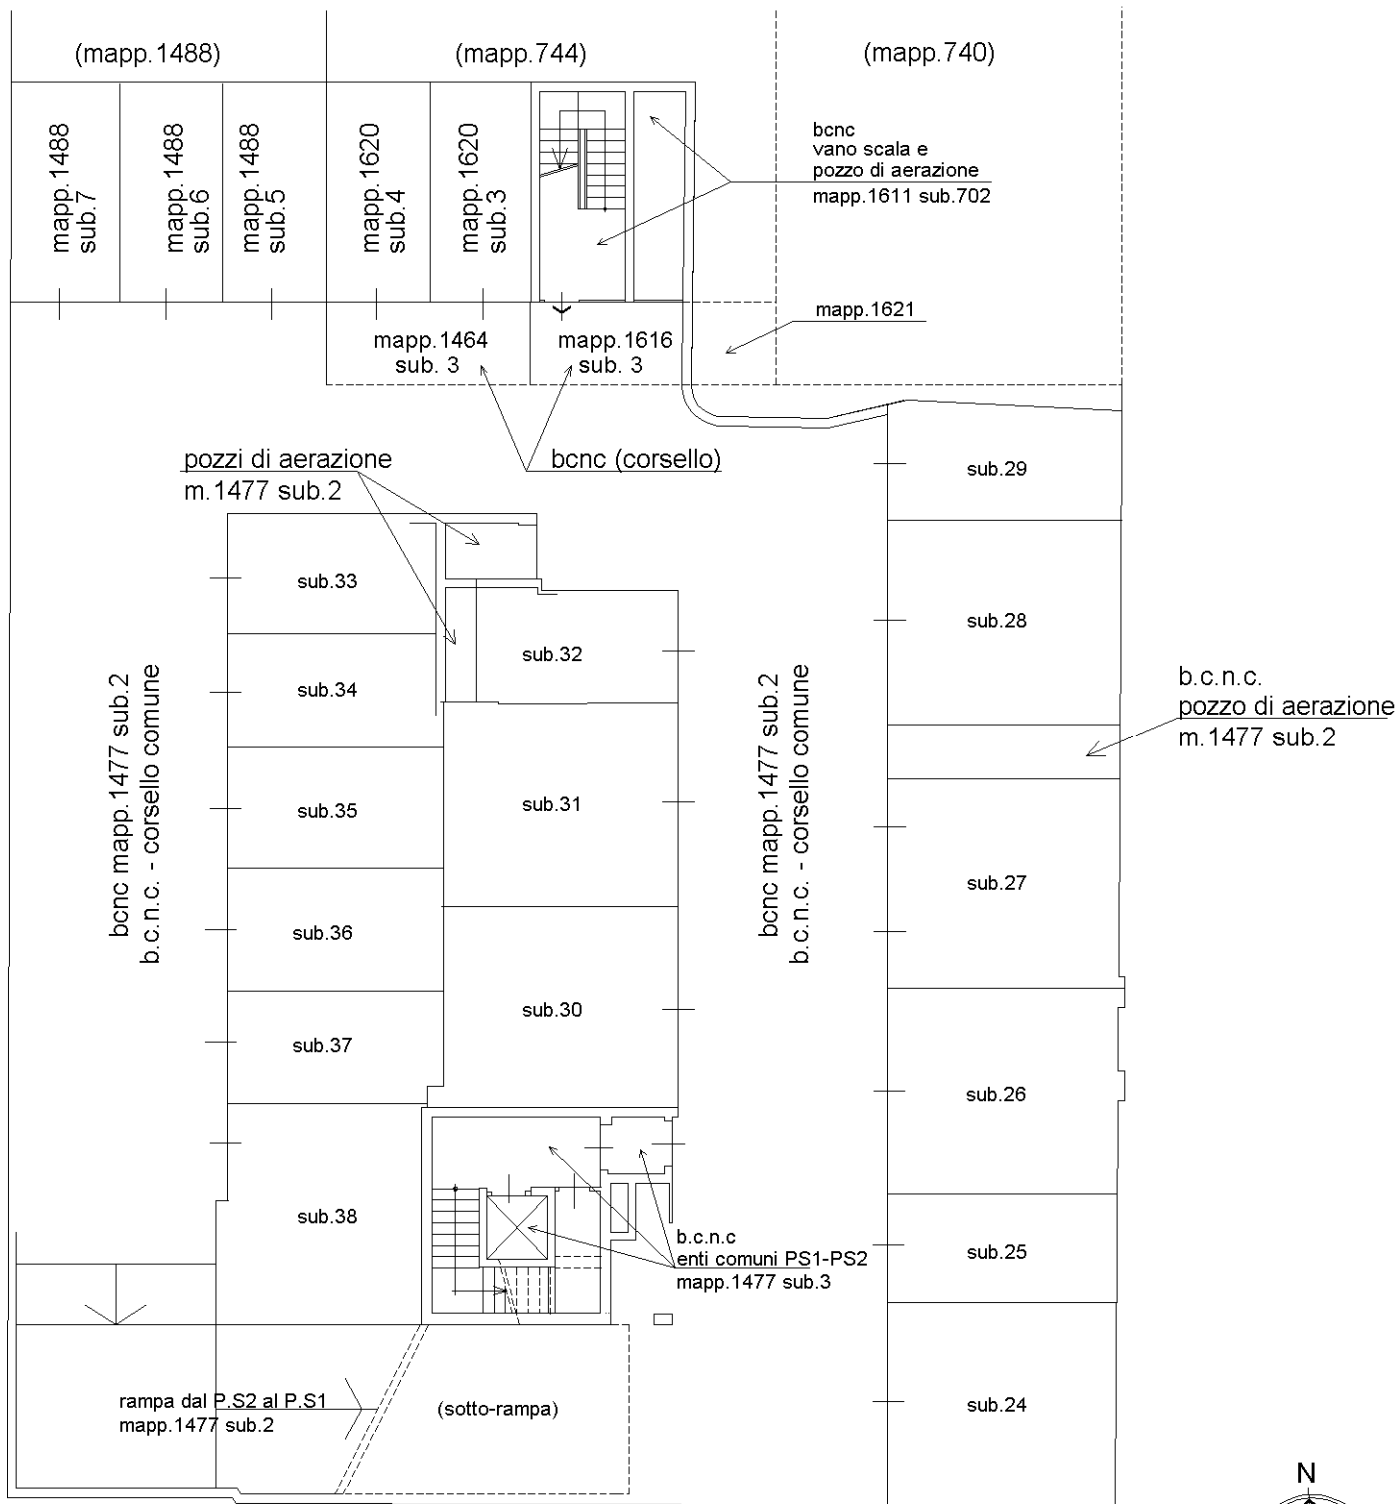

**PIANO SOTTOSTRADA SECONDO**

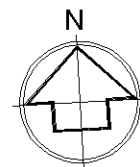

**Agenzia delle Entrate**  
**CATASTO FABBRICATI**  
 Ufficio Provinciale di  
 Milano

Dichiarazione protocollo n. del

Comune di Arluno

Via Dante

civ. 8

Identificativi Catastali:

Sezione:

Foglio: 11

Particella: 1620

Subalterno: 3

Compilata da:  
 Uccelli Aurelio

Iscritto all'albo:  
 Geometri

Prov. Milano


N. 07231

Planimetria

Scheda n. 1

Scala 1:200

(mapp.744)

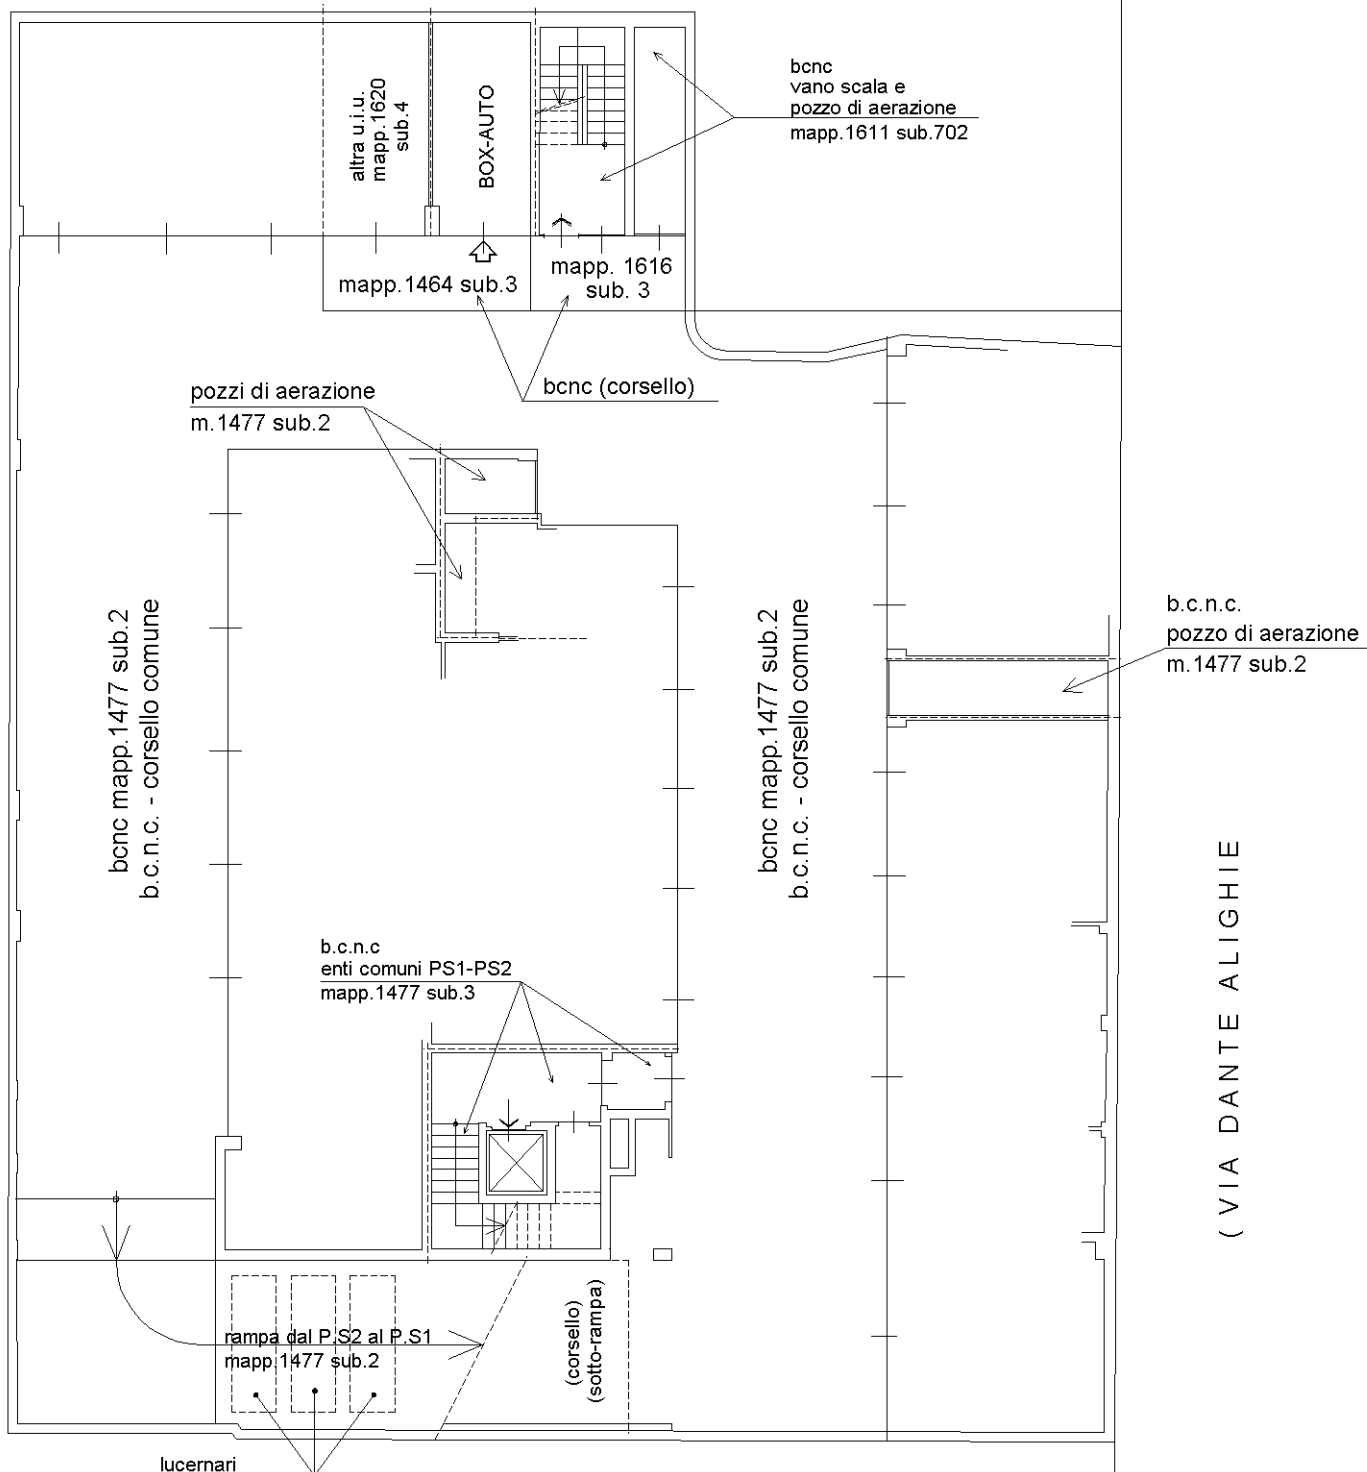

PIANO SOTTOSTRADA SECONDO

H. 2,47 m

