

ELABORATO PLANIMETRICO

Compilato da:
Uccelli Aurelio

Iscritto all'albo:
Geometri

Prov. Milano

N. 07231

**Agenzia delle Entrate
CATASTO FABBRICATI
Ufficio Provinciale di
Milano**

Comune di Arluno

Sezione: Foglio: 11

Particella: 1477

Protocollo n.

del


Tipo Mappale n.

del

Dimostrazione grafica dei subalterni

Scala 1 : 200

(pag.2 di 2)

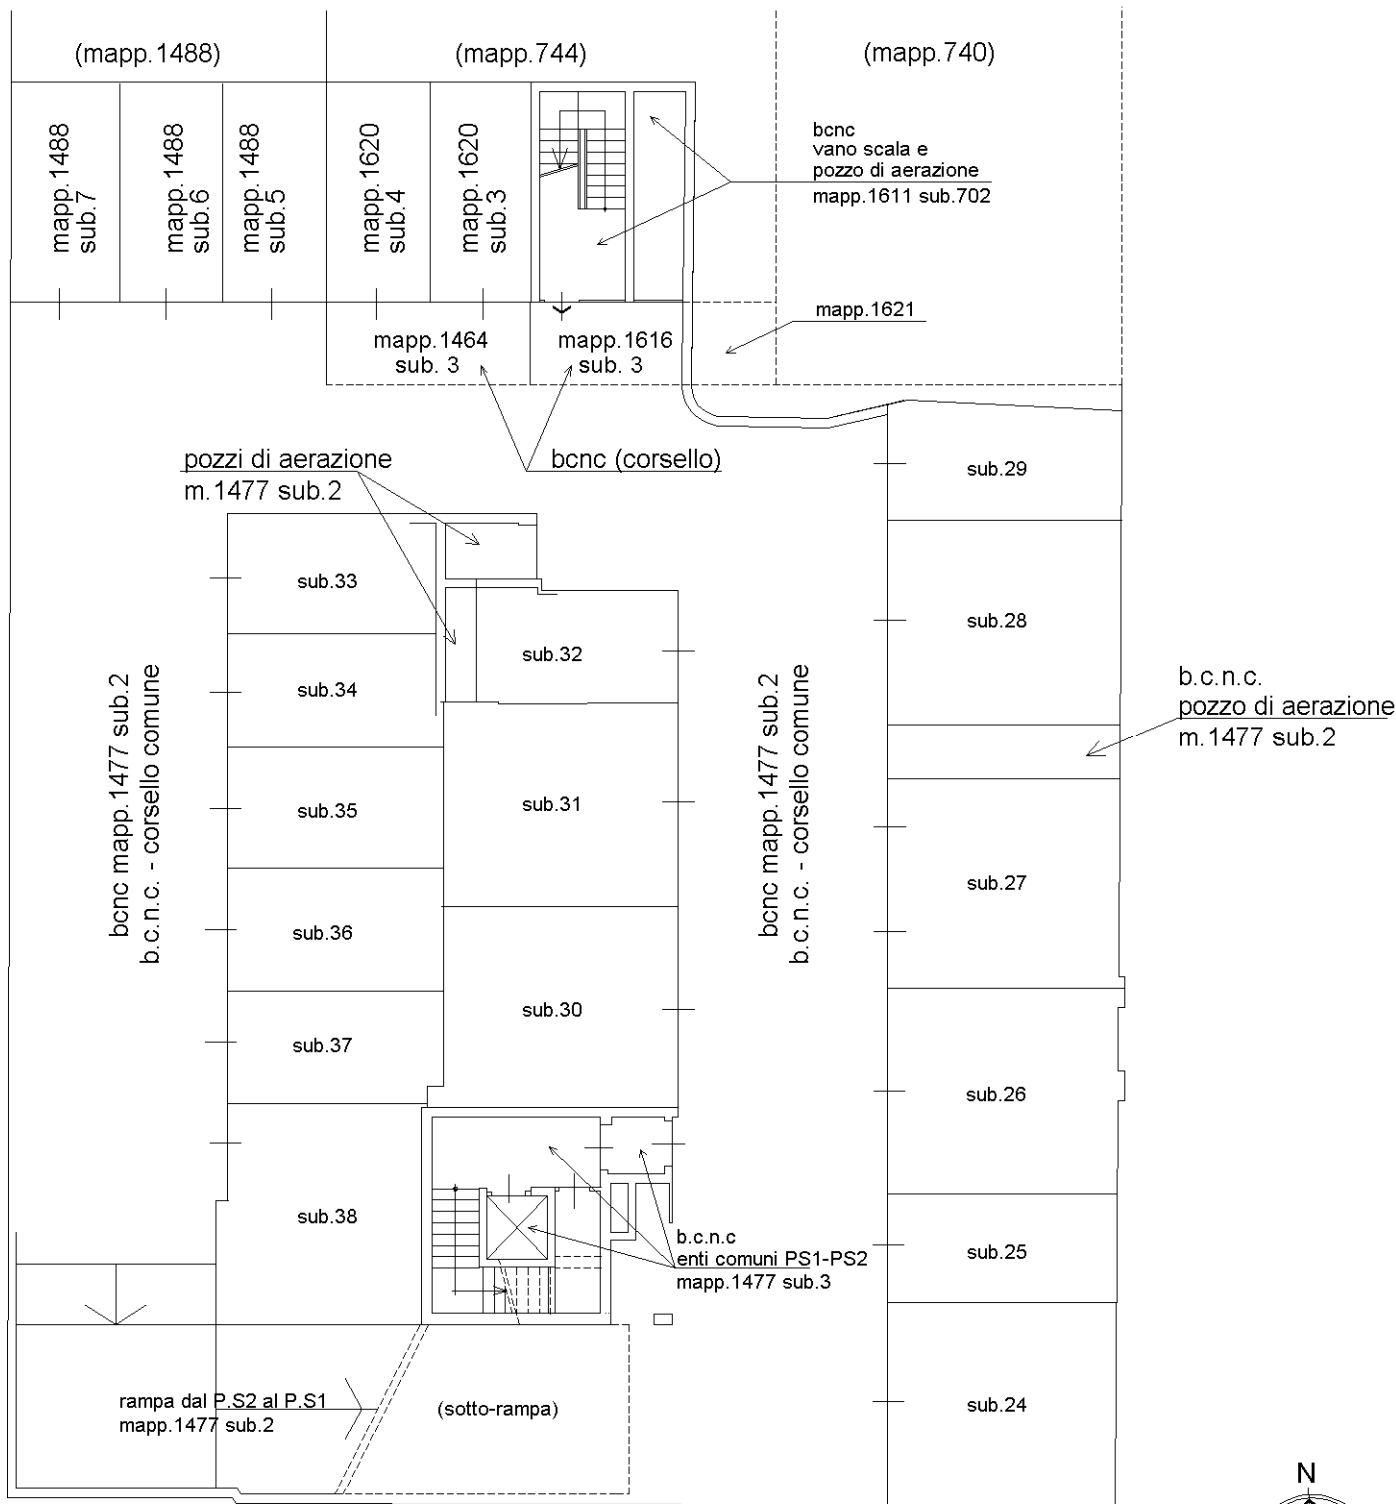

PIANO SOTTOSTRADA SECONDO

Agenzia delle Entrate
CATASTO FABBRICATI
 Ufficio Provinciale di
 Milano

Dichiarazione protocollo n. del

Comune di Arluno

Via Dante

civ. 8

Identificativi Catastali:

Sezione:

Foglio: 11

Particella: 1477

Subalterno: 32

Compilata da:
 Uccelli Aurelio

Iscritto all'albo:
 Geometri


Prov. Milano

N. 07231

Planimetria

Scheda n. 1

Scala 1:200

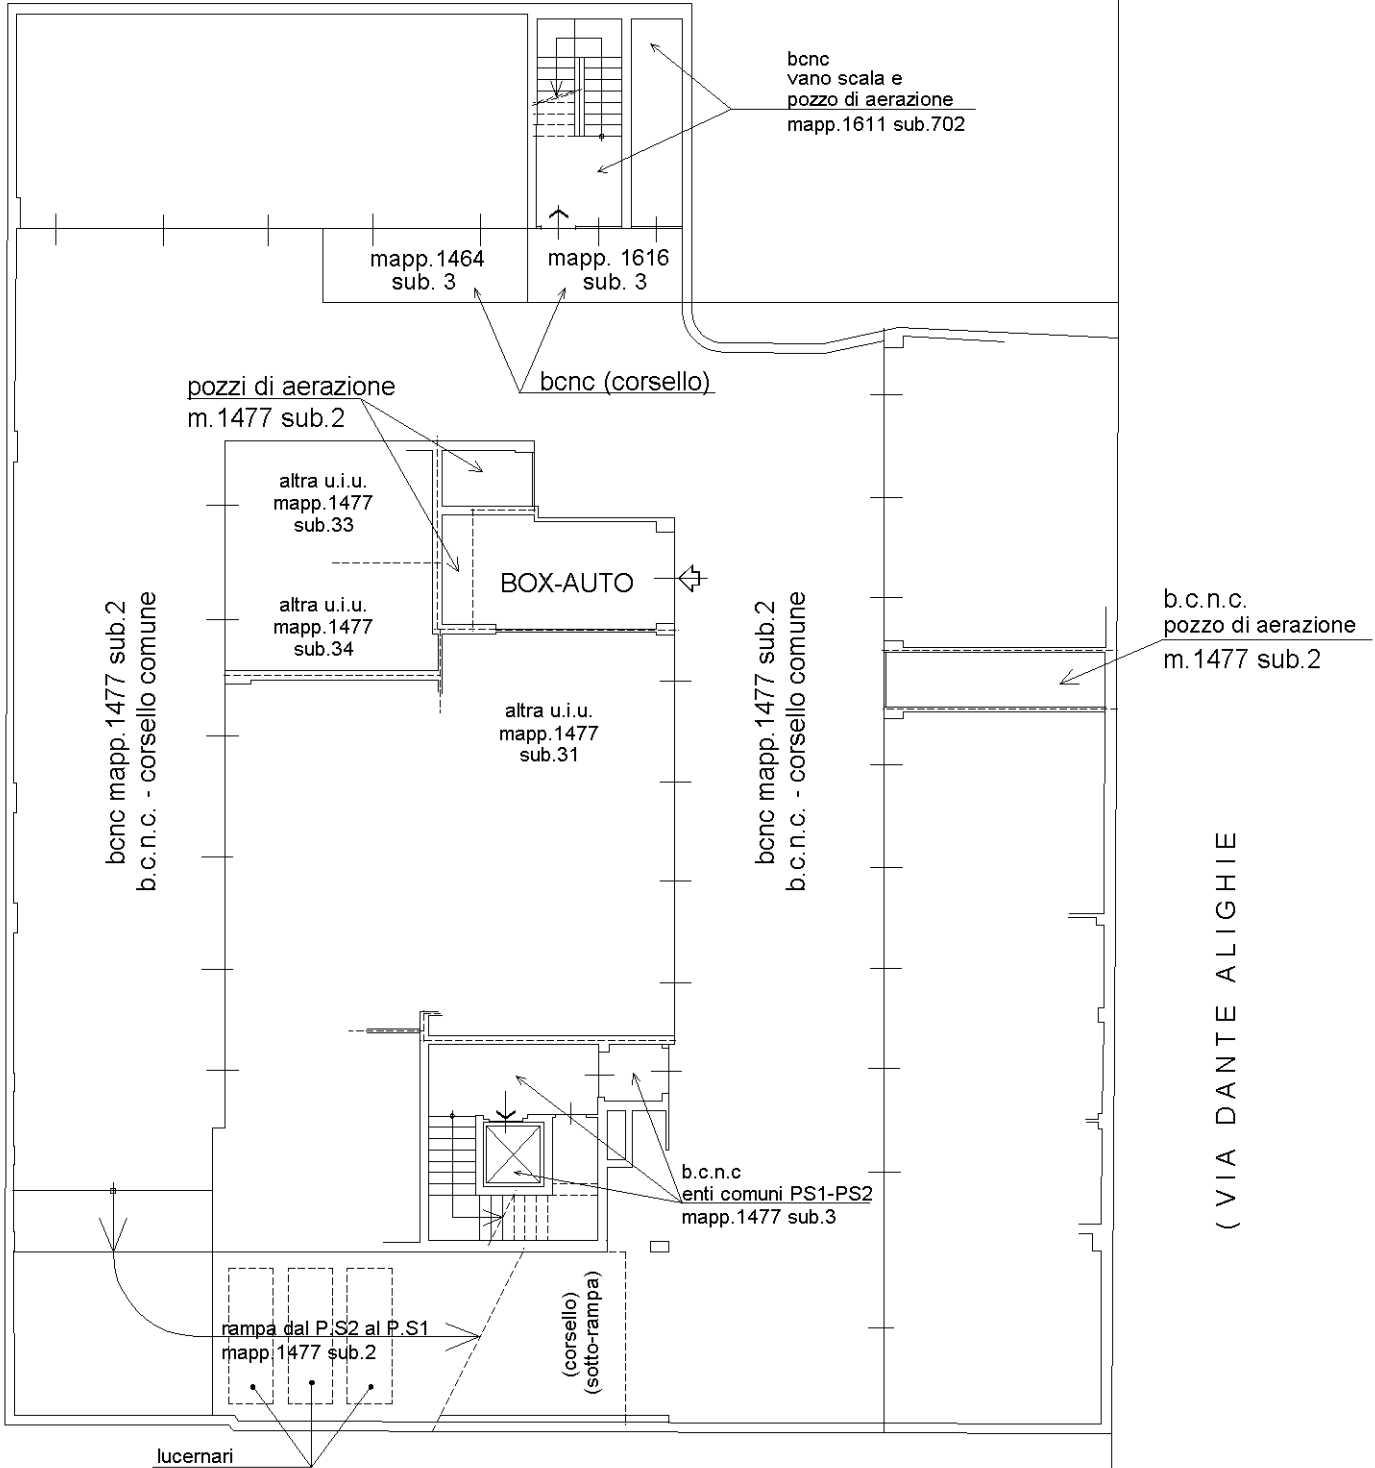

PIANO SOTTOSTRADA SECONDO

H. 2,47 m

