



Agenzia delle Entrate
CATASTO FABBRICATI
Ufficio Provinciale di
Mantova

Dichiarazione protocollo n. _____ del _____	
Comune di Mantova	
Strada Stazione Frassino	civ. 16
Identificativi Catastali: Sezione: Foglio: 71 Particella: 157 Subalterno: 13	Compilata da: Vincenzi Marco Iscritto all'albo: Geometri Prov. Mantova N. 2125

Planimetria
Scheda n. 1 Scala 1:200

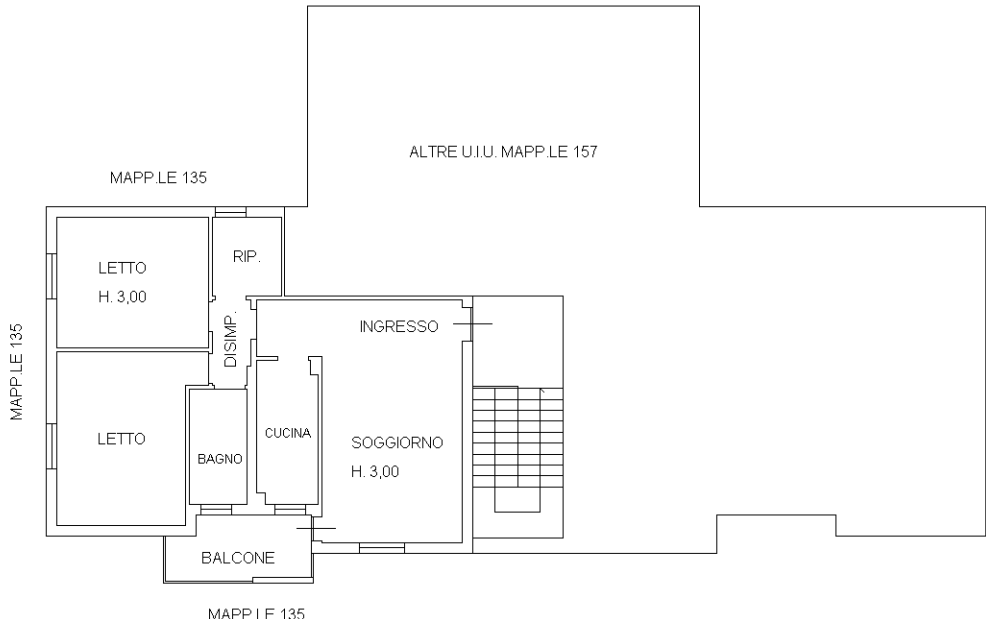


PRIMO PIANO

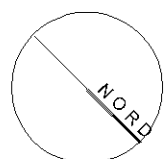

Agenzia delle Entrate
CATASTO FABBRICATI
Ufficio Provinciale di
Mantova

Dichiarazione protocollo n.	del
Comune di Mantova	
Strada Stazione Frassino	civ. 16
Identificativi Catastali:	Compilata da: Vincenzi Marco
Sezione:	Iscritto all'albo: Geometri
Foglio: 71	
Particella: 157	
Subalterno: 14	Prov. Mantova N. 2125

Planimetria
Scheda n. 1 Scala 1:200

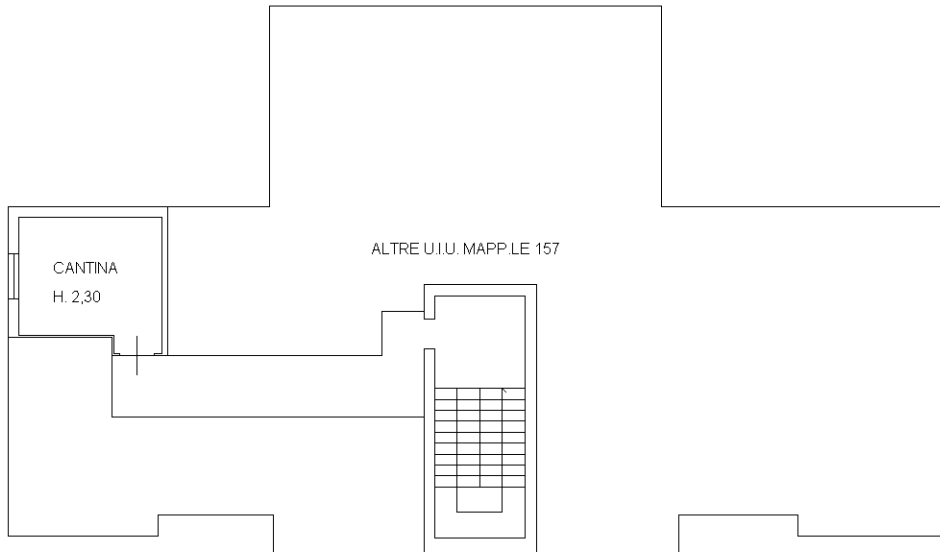

PIANO SEMINTERRATO

