


Committente

TRIBUNALE CIVILE di GENOVA
PERIZIA ESTIMATIVA IMMOBILE
SITO IN VIA CAMPODONICO 60/4 LAVAGNA (GE)

Planimetria immobile sito in Via Campodonico civ. 60 int. 4


h = 2,70 mt.


ALTRA U.I.

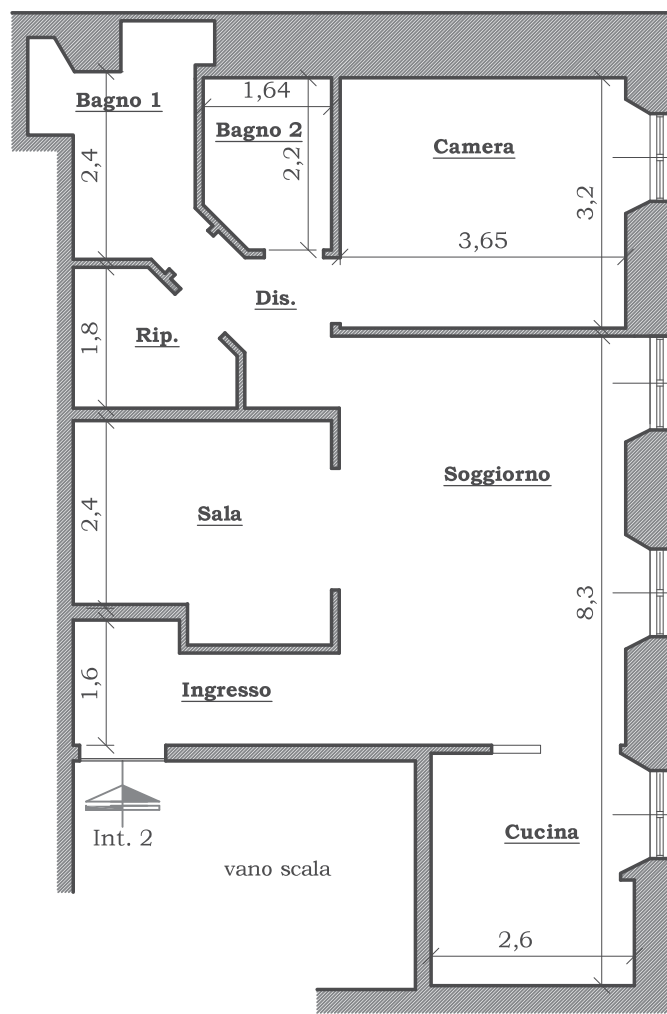

VIA CAMPODONICO

ALTRA U.I.

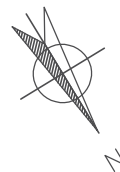

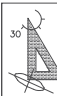 STUDIO TECNICO SELIS
Via XX Settembre 2/44 Genova Tel. 010566106 _ 3477210635
Progettista Geom. Enrico Selis
Iscrizione Albo Geometri n° 2458 e-mail: studio.selis.ge@gmail.com

SOGGETTO TAVOLA:
Tribunale Civile di Genova
Immobile sito in via Campodonico 60/4 Lavagna

DATA SOPRALLUOGO:
02/06/2025

DATA:
Giugno 2025

PIANTA:
STATO ATTUALE RILEVATO

SCALA
1:100

TAVOLA
1


Committente

TRIBUNALE CIVILE di GENOVA
PERIZIA ESTIMATIVA IMMOBILE
SITO IN VIA CAMPODONICO 60/4 LAVAGNA (GE)

Planimetria immobile sito in Via Campodonico civ. 60 int. 4

h = 2,70 mt.

ALTRA U.I.

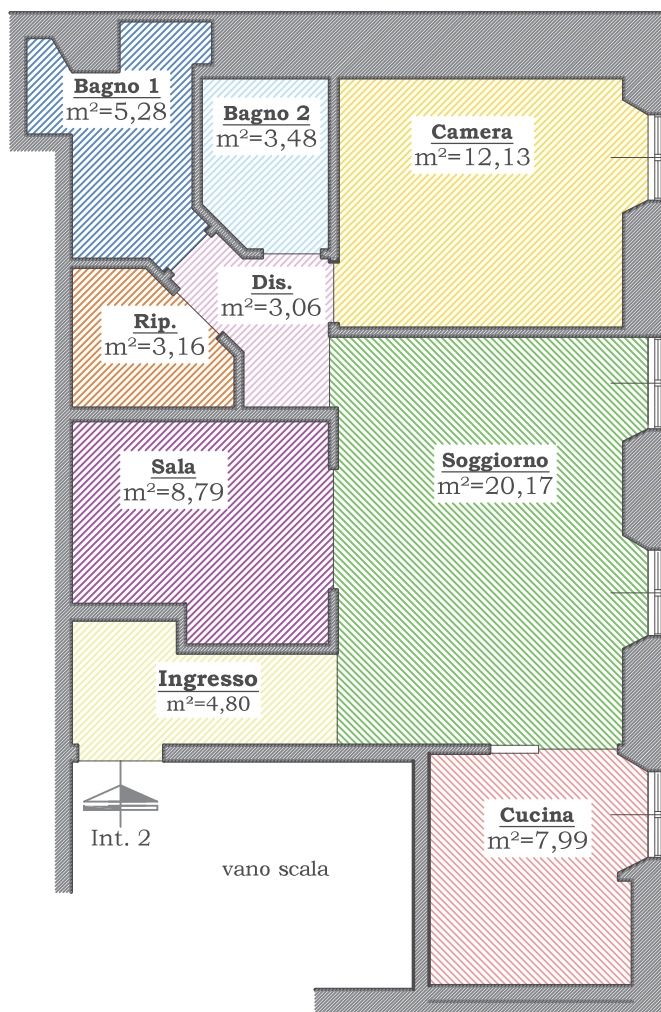


V I A C A M P O D O N I C O

ALTRA U.I.



Superficie lorda Immobile = **85,79 m²**
Superficie netta Immobile = **68,86 m²**

Superficie Commerciale Immobile = 85,79 m²

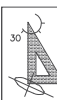 STUDIO TECNICO SELIS
Via XX Settembre 2/44 Genova Tel. 010566106 _ 3477210635
Progettista Geom. Enrico Selis
Iscrizione Albo Geometri n° 2458 e-mail: studio.selis.ge@gmail.com

SOGGETTO TAVOLA:
Tribunale Civile di Genova
Immobile sito in via Campodonico 60/4 Lavagna

DATA SOPRALLUOGO:
02/06/2025

DATA:
Giugno 2025

PIANTA:
AREA VANI

SCALA
1:100

TAVOLA
2