

**Agenzia del Territorio
CATASTO FABBRICATI
Ufficio Provinciale di
Milano**

Dichiarazione protocollo n. MI0634087 del 23/09/2005

Planimetria di u.i.u. in Comune di Truccazzano

Via San Biagio

civ. 18

Identificativi Catastali:

Sezione:

Foglio: 14

Particella: 129

Subalterno: 41

Compilata da:
Roveda Enrico


Iscritto all'albo:
Architetti

Prov. Milano

N. 5468


Scheda n. 1

Scala 1:200

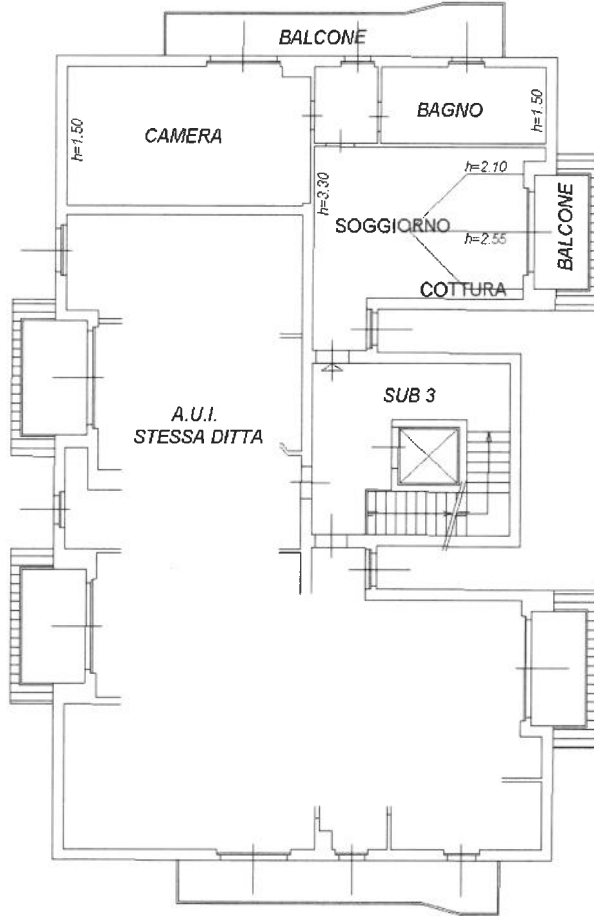

PIANO SECONDO - H= 2.40m

PIANO INTERRATO - H= 2.48m

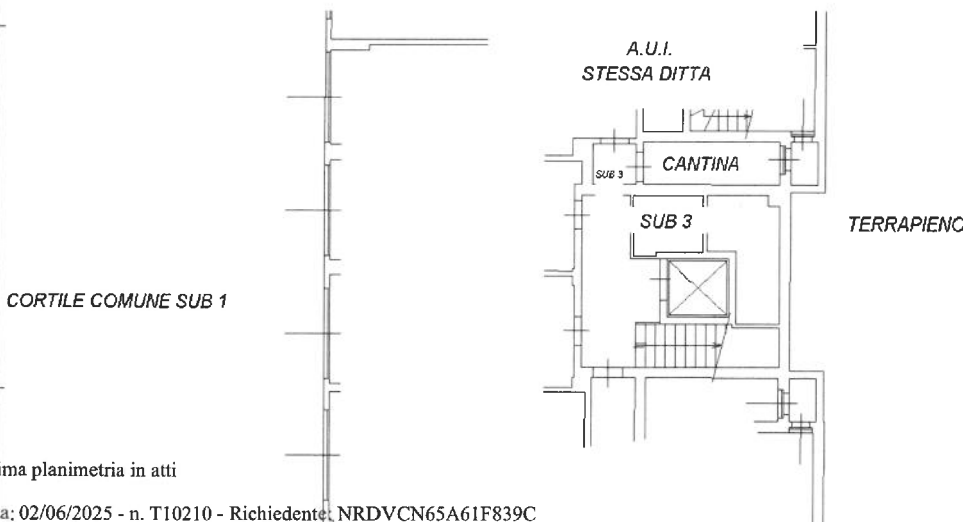

Ultima planimetria in atti

Data: 02/06/2025 - n. T10210 - Richiedente: NRDVCN65A61F839C

Totale schede: 1 - Formato di acquisizione: A4(210x297) - Formato stampa richiesto: A4(210x297)



