




Allegato n° 9 - Stato rilevato - Planimetria

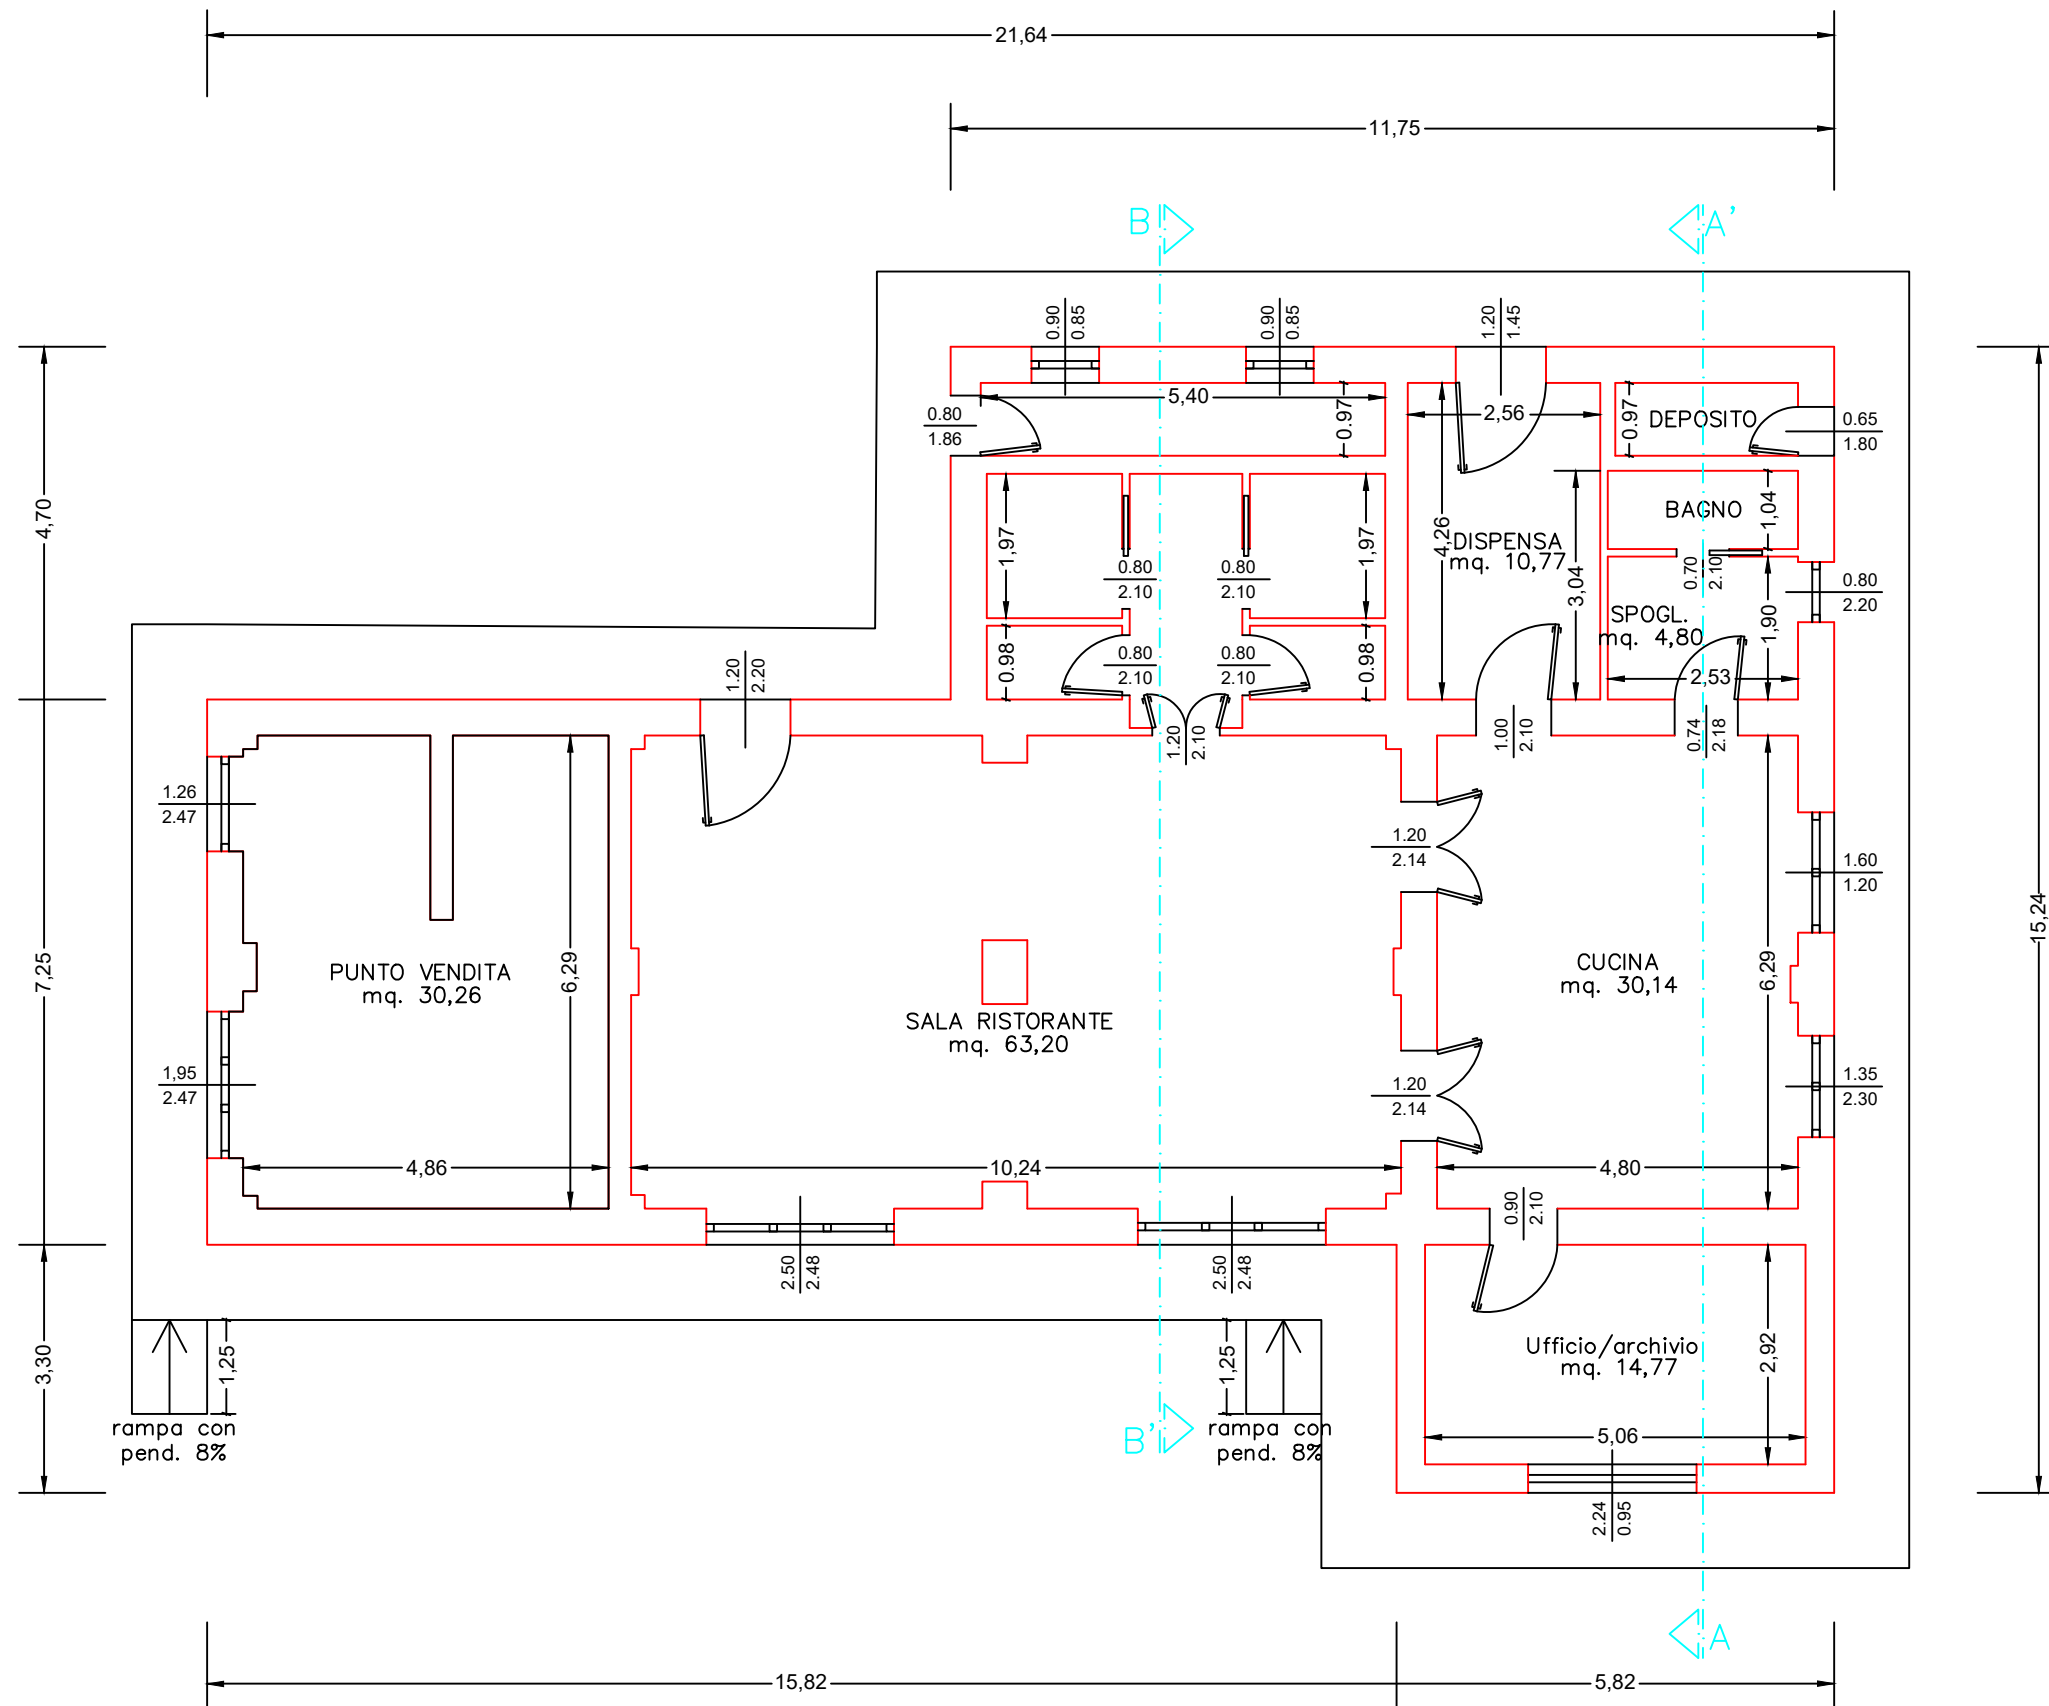


PIANTA PIANO TERRA

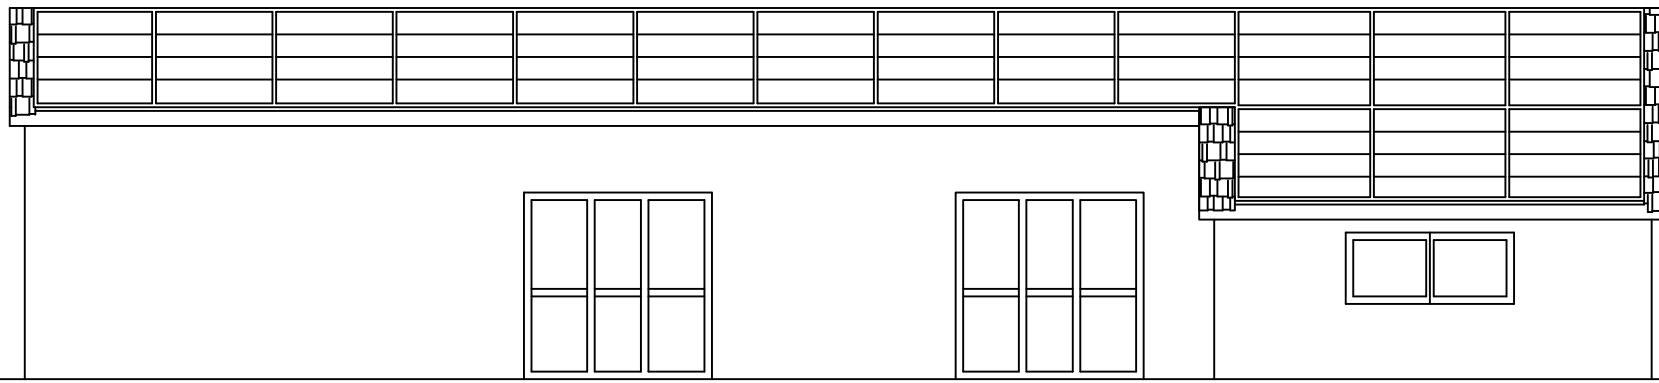


PROSPETTO FRONTALE

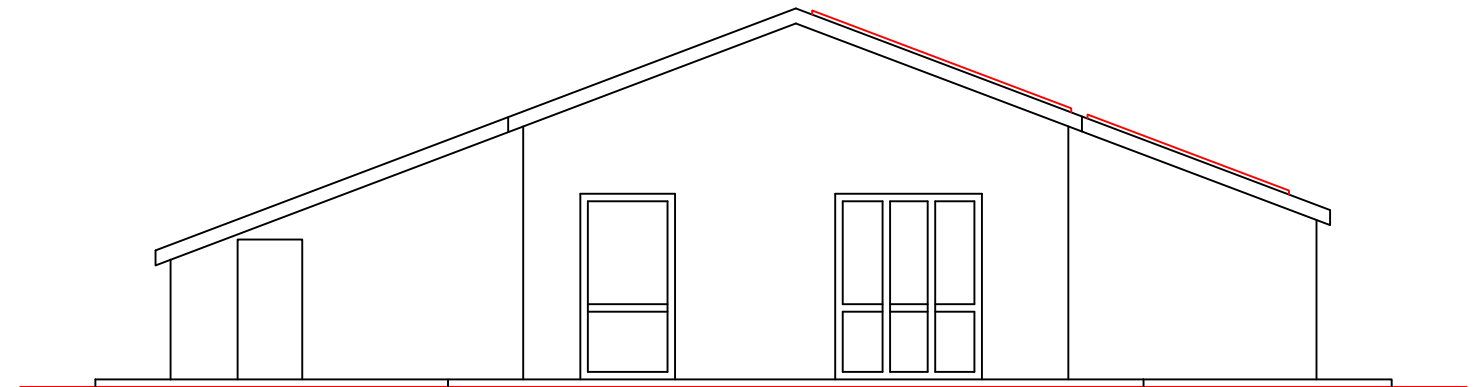

PROSPETTO LATERALE SINISTRO

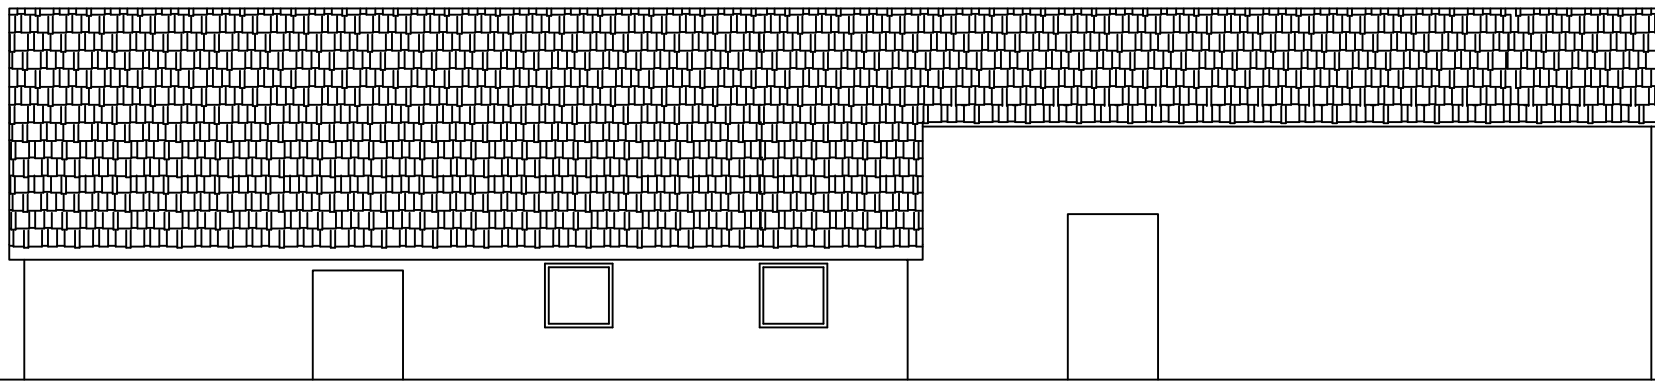


PROSPETTO RETRO

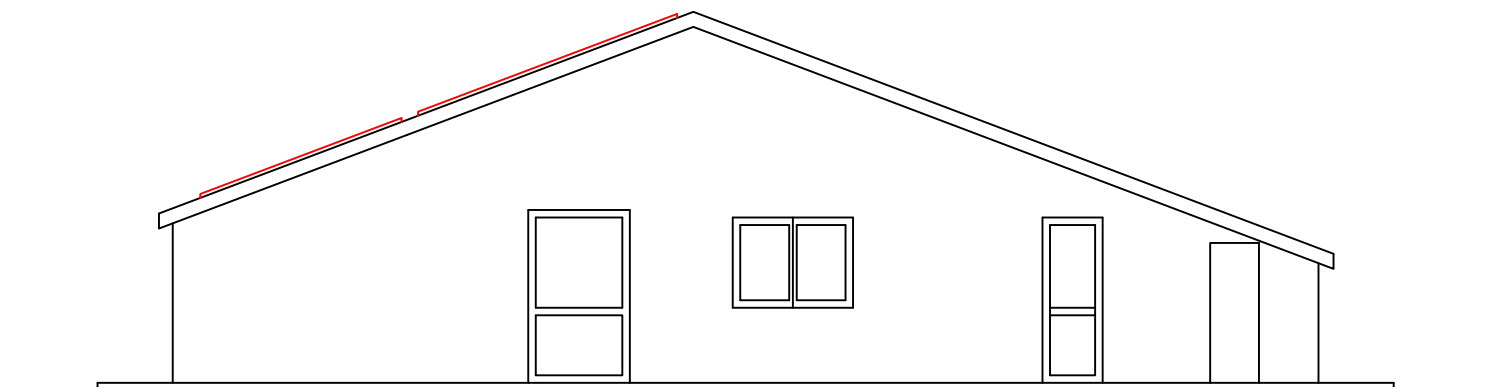


PROSPETTO LATERALE DESTRO

All. 9 - Stato rilevato - Prospetti

All. 9 - Stato rilevato - Sezioni

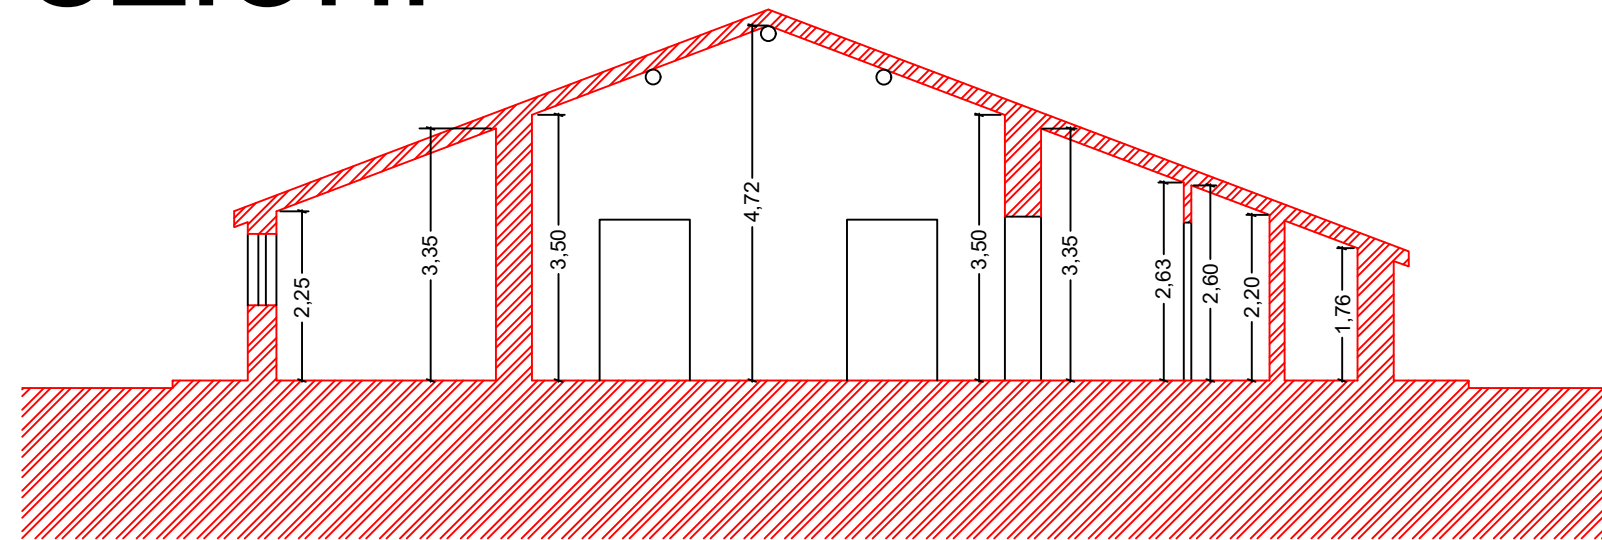

SEZIONE A - A'

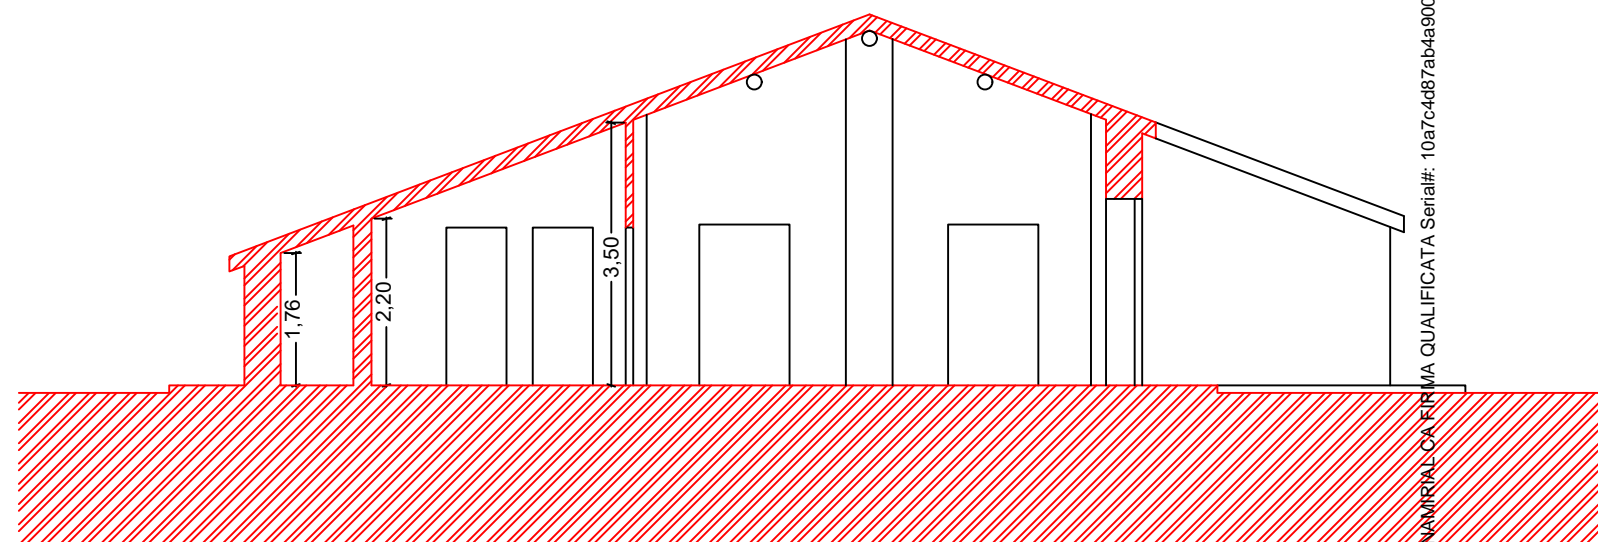

SEZIONE B - B'

