


**Agenzia delle Entrate
CATASTO FABBRICATI
Ufficio Provinciale di
Grosseto**

ELABORATO PLANIMETRICO	
Compilato da: Piccini Fernando	
Iscritto all'albo: Geometri	
Prov. Grosseto	N. 458

Comune di Orbetello	Protocollo n. GR0018875 del 31/03/2016
Sezione: Foglio: 22 Particella: 223	Tipo Mappale n. 92991 del 16/12/2015

Dimostrazione grafica dei subalterni Scala 1 : 1000

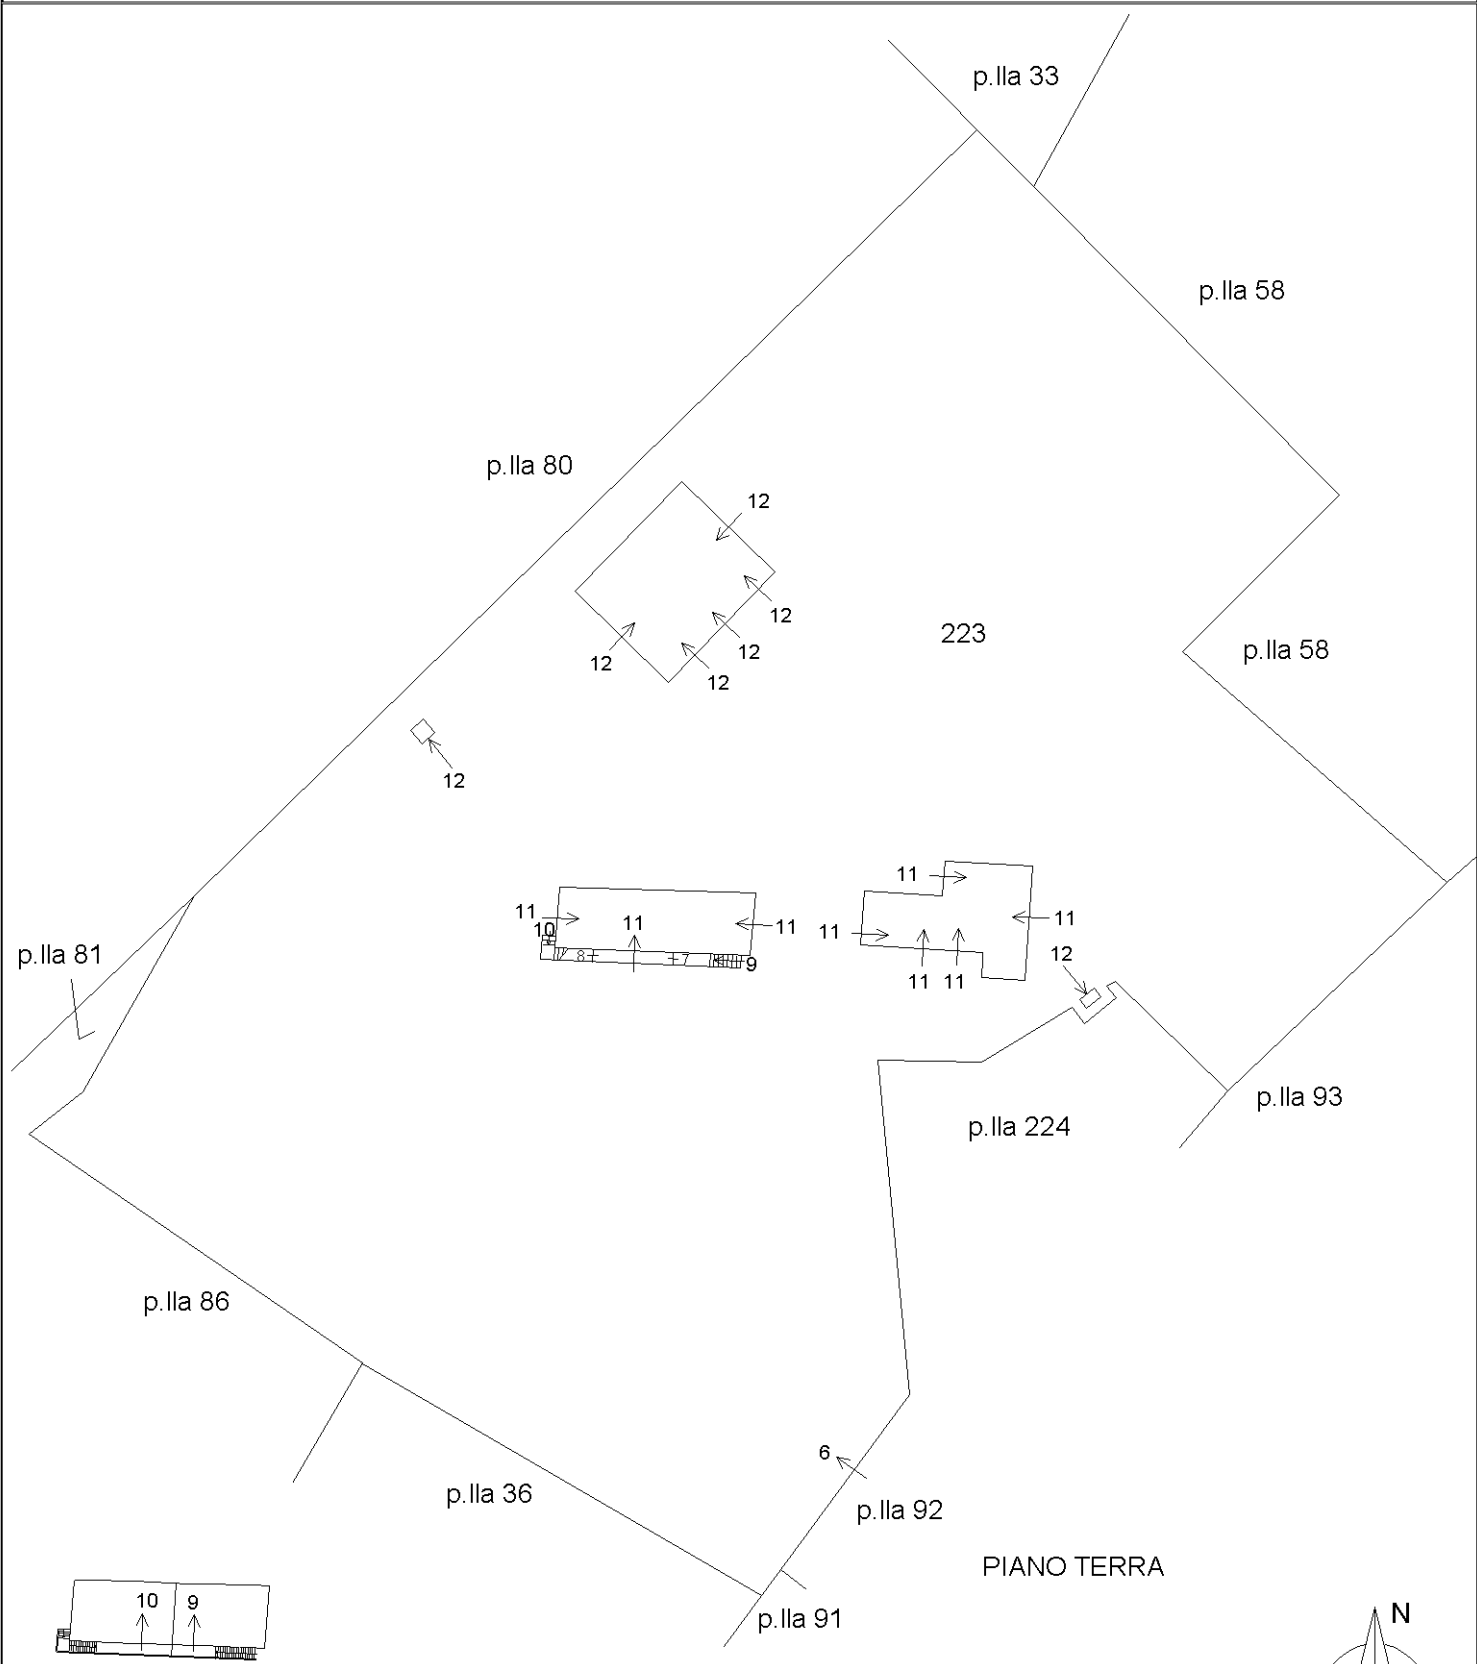

Ultima planimetria in atti

PIANO PRIMO



**Agenzia delle Entrate
CATASTO FABBRICATI
Ufficio Provinciale di
Grosseto**

Dichiarazione protocollo n. GR0018875 del 31/03/2016

Planimetria di u.i.u. in Comune di Orbetello

Strada Provinciale 160 Amiatina (albin

civ. 21

Identificativi Catastali:

Sezione:
Foglio: 22
Particella: 223
Subalterno: 10

Compilata da:
Piccini Fernando


Iscritto all'albo:
Geometri

Prov. Grosseto


N. 458

Scheda n. 1

Scala 1:200

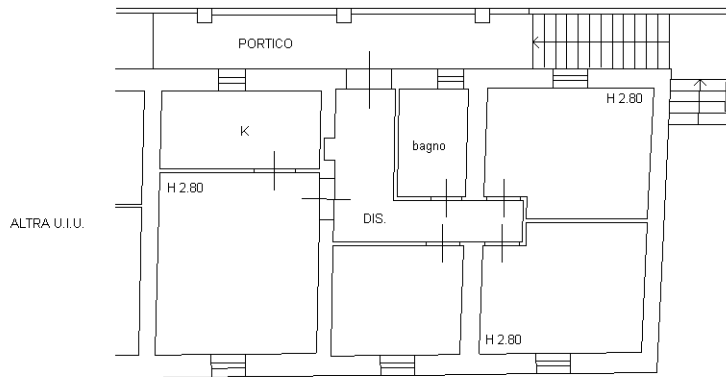

PIANO PRIMO

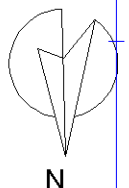

Ultima planimetria in atti

**Agenzia delle Entrate
CATASTO FABBRICATI
Ufficio Provinciale di
Grosseto**

Dichiarazione protocollo n. GR0018875 del 31/03/2016

Planimetria di u.i.u. in Comune di Orbetello

Strada Provinciale 160 Amiatina (albin

civ. SNC

Identificativi Catastali:

Sezione:

Foglio: 22

Particella: 223

Subalterno: 11

Compilata da:

Piccini Fernando

Iscritto all'albo:


Geometri

Prov. Grosseto


N. 458

Scheda n. 2

Scala 1:200

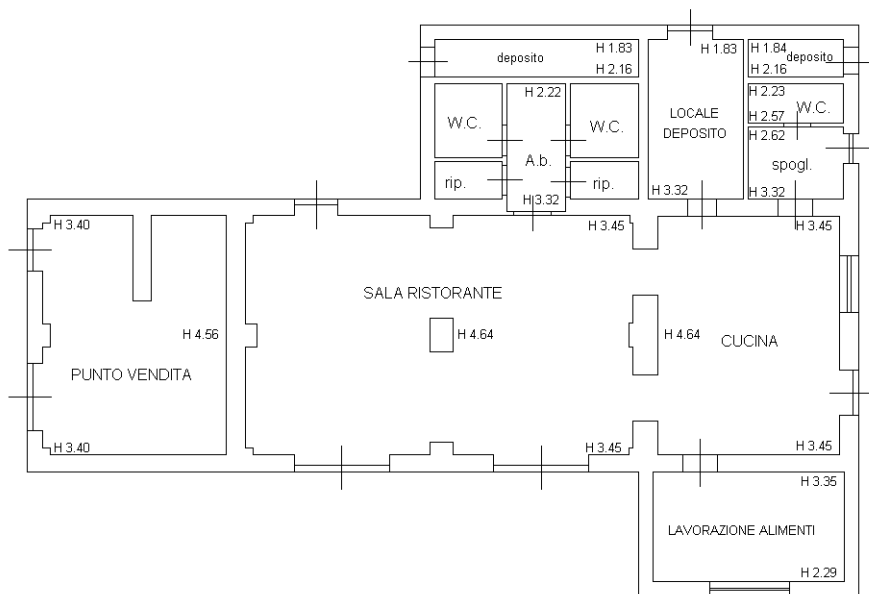

PIANO TERRA
FABBRICATO "B"

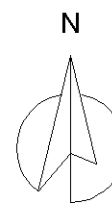

Ultima planimetria in atti

Agenzia delle Entrate
CATASTO FABBRICATI
Ufficio Provinciale di
Grosseto

Dichiarazione protocollo n. GR0018875 del 31/03/2016

Planimetria di u.i.u. in Comune di Orbetello

Strada Provinciale 160 Amiatina (albin

civ. SNC

Identificativi Catastali:

Sezione:
Foglio: 22
Particella: 223
Subalterno: 11

Compilata da:


Piccini Fernando
Iscritto all'albo:
Geometri

Prov. Grosseto


N. 458

Scheda n. 3

Scala 1:1000

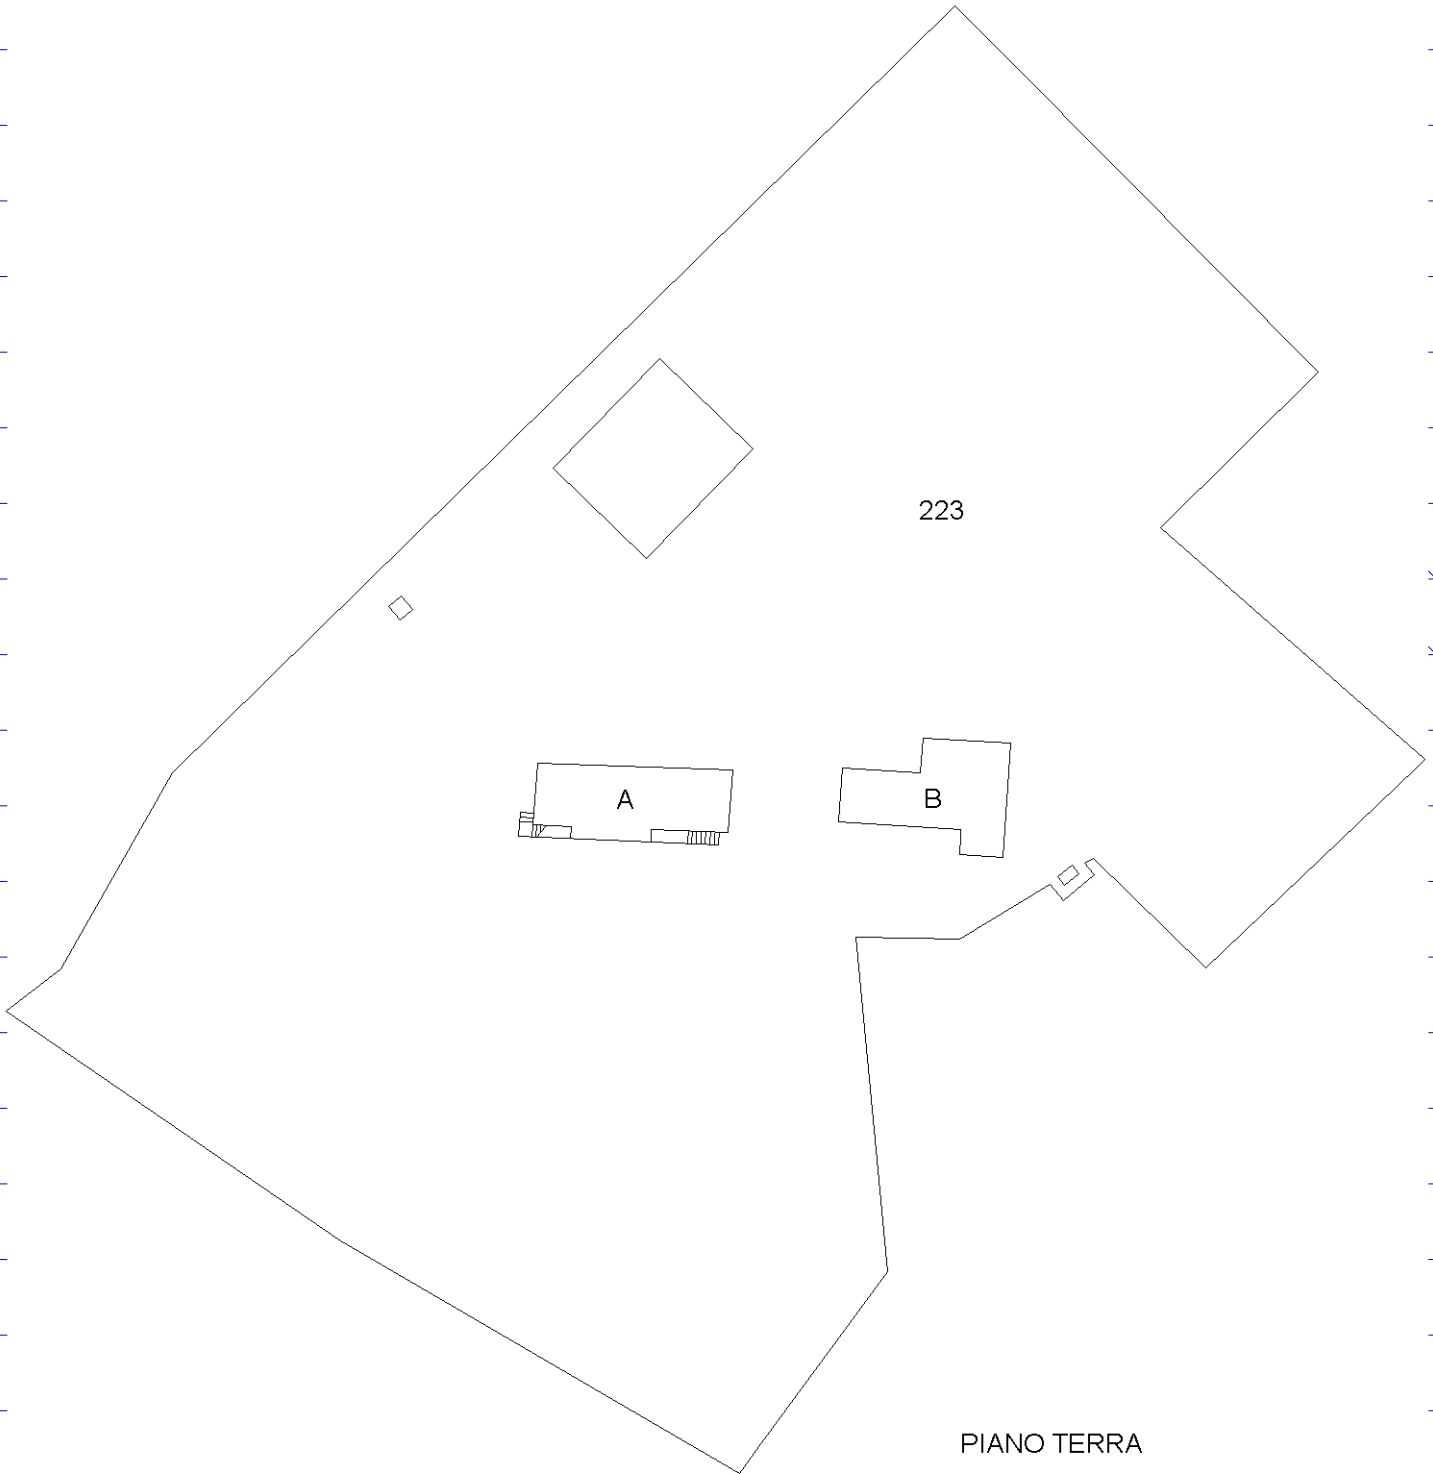

PIANO TERRA

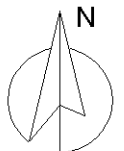

Ultima planimetria in atti



**Agenzia delle Entrate
CATASTO FABBRICATI
Ufficio Provinciale di
Grosseto**

Dichiarazione protocollo n. GR0018875 del 31/03/2016

Planimetria di u.i.u. in Comune di Orbetello

Strada Provinciale 160 Amiatina (albin

civ. SNC

Identificativi Catastali:

Sezione:
Foglio: 22
Particella: 223
Subalterno: 12

Compilata da:


Piccini Fernando
Iscritto all'albo:
Geometri

Prov. Grosseto


N. 458

Scheda n. 1

Scala 1:200

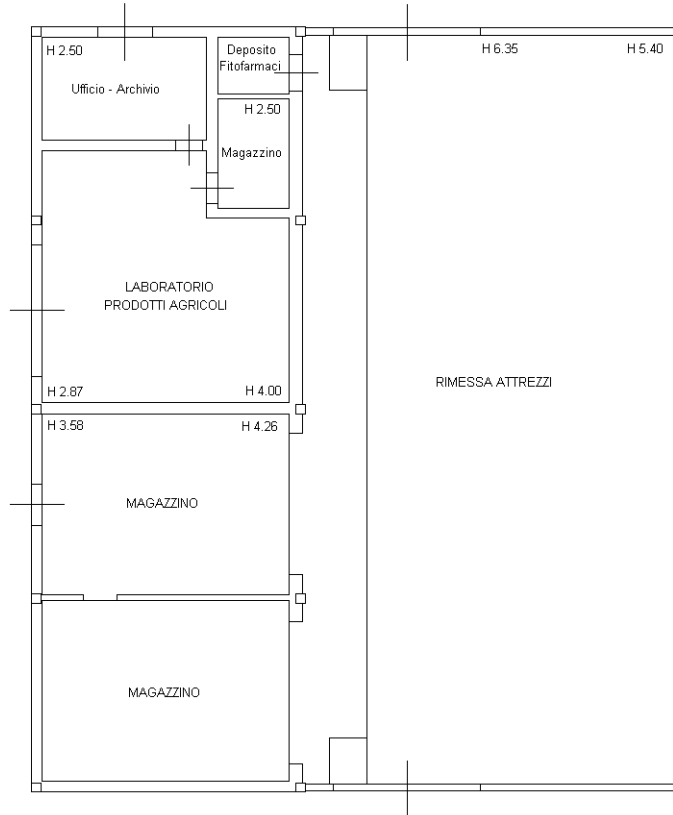


PIANO TERRA
FABBRICATO "C"

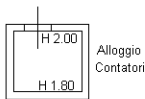


PIANO TERRA
FABBRICATO "D"

LOCALE TECNICO

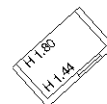

PIANO TERRA
FABBRICATO "E"

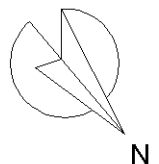

Ultima planimetria in atti

Agenzia delle Entrate
CATASTO FABBRICATI
Ufficio Provinciale di
Grosseto

Dichiarazione protocollo n. GR0018875 del 31/03/2016

Planimetria di u.i.u. in Comune di Orbetello

Strada Provinciale 160 Amiatina (albin

civ. SNC

Identificativi Catastali:

Sezione:
Foglio: 22
Particella: 223
Subalterno: 12

Compilata da:
Piccini Fernando


Iscritto all'albo:
Geometri

Prov. Grosseto


N. 458

Scheda n. 2

Scala 1:1000

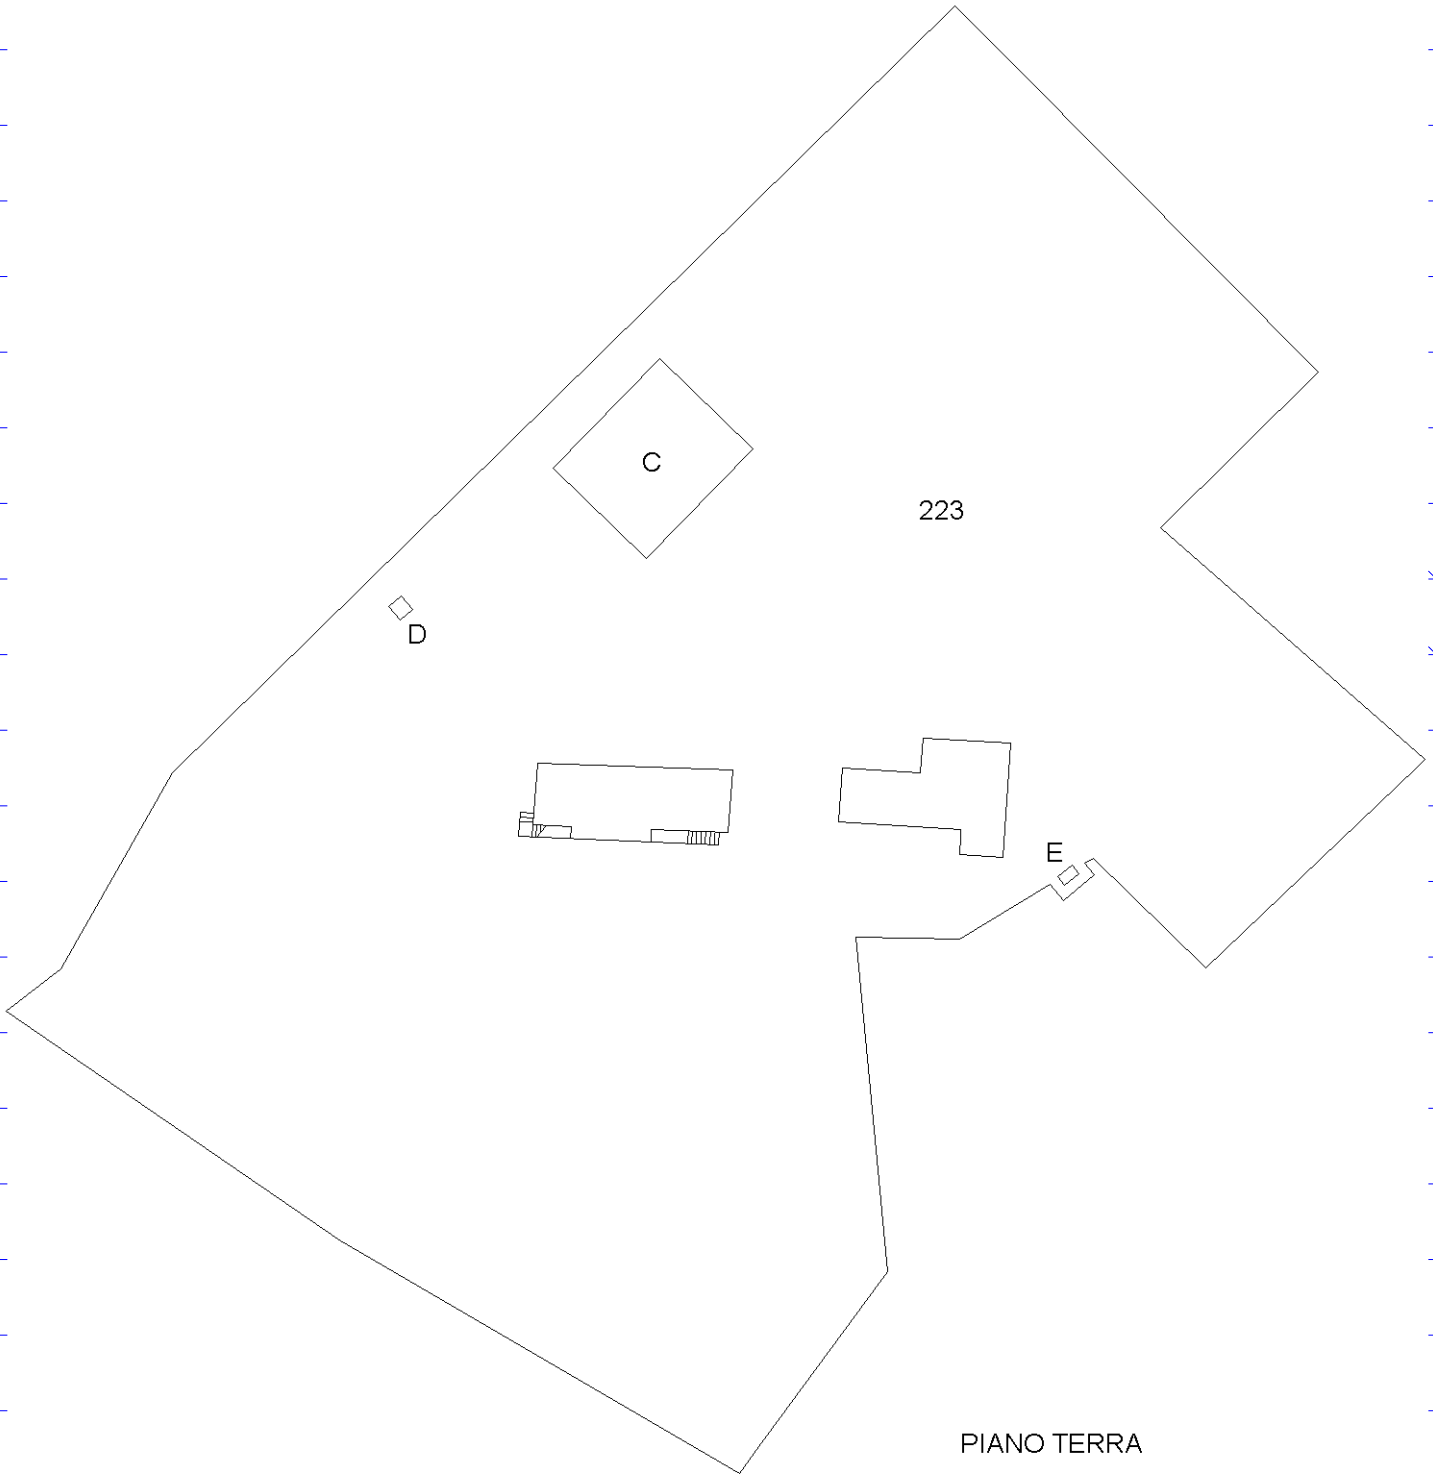

PIANO TERRA

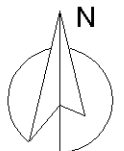

Ultima planimetria in atti

