

Agenzia delle Entrate
CATASTO FABBRICATI
Ufficio Provinciale di
Roma

ELABORATO PLANIMETRICO

Compilato da:
Frosi Michele
Isoritto all'albo:
Geometri
Prov. Roma

N. 11329

Comune di Valmontone

Sezione: Foglio: 24 Particella: 113

Protocollo n. RM0011059 del 10/01/2019


Tipo Mappale n. 28060 del 26/01/2010

Scala 1 : 500

Dimostrazione grafica dei subalterni

ELABORATO PLANIMETRICO PARZIALE

PIANO TERRA

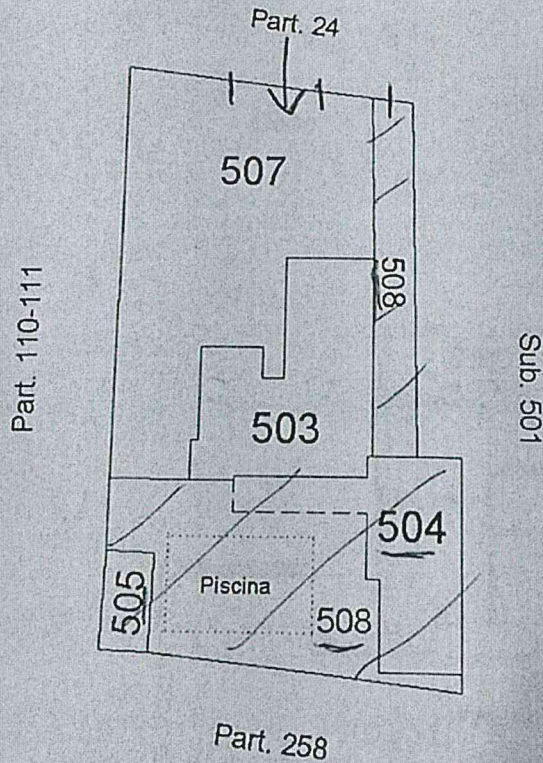

11/01/2019 - Comune di VALMONTONE (L639) - < Foglio: 24 - Particella: 113 - Elaborato planimetrico >