

## ALLEGATO 1




TRIBUNALE DI NAPOLI V SEZIONE CIVILE UFFICIO ESECUZIONI IMMOBILIARI

Giudice dell'Esecuzione dott.ssa Elisa Asprone


Procedura esecutiva EI n. 582/2023 R.G.E.

PARTICELLA 616

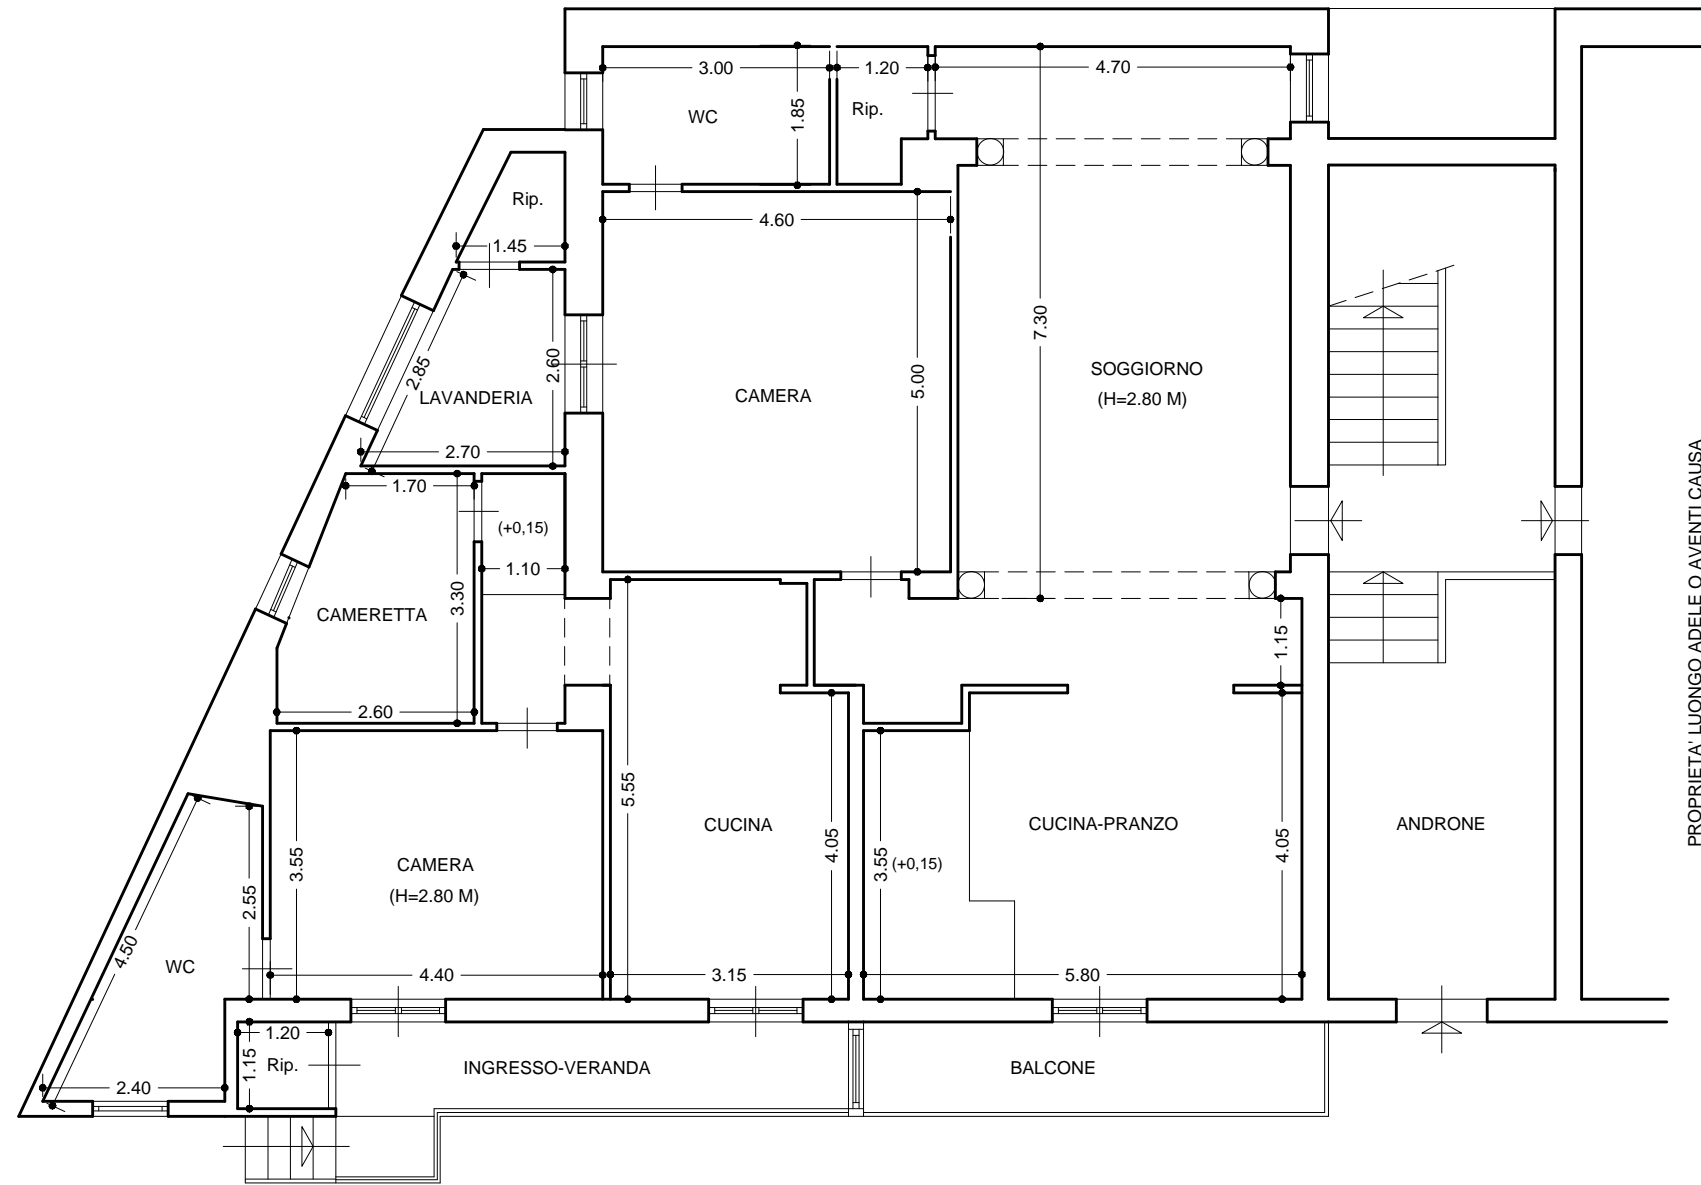

PROPRIETA' LUONGO ADELE O AVENTI CAUSA

AREA SCOPERTA COMUNE

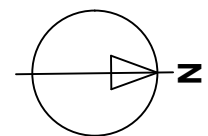

LOTTO UNICO IN NAPOLI, VIA DOMENICO PADULA N° 89.

Immobile ad uso abitazione, piano rialzato (piano terra catastale) suddiviso fisicamente in due alloggi (A e B) con ingressi indipendenti.

Identificativi catastali: Comune di Napoli, sezione PIA, foglio 10, p.lla 623, sub 107

GRAFICO DI RILIEVO DELLO STATO DEI LUOGHI

SCALA 1:100

