


ALLEGATO 6

RILIEVI STATO ATTUALE




PIANO TERRA H. = 3.05 mt.

PIANO PRIMO H. = 2.80 mt.

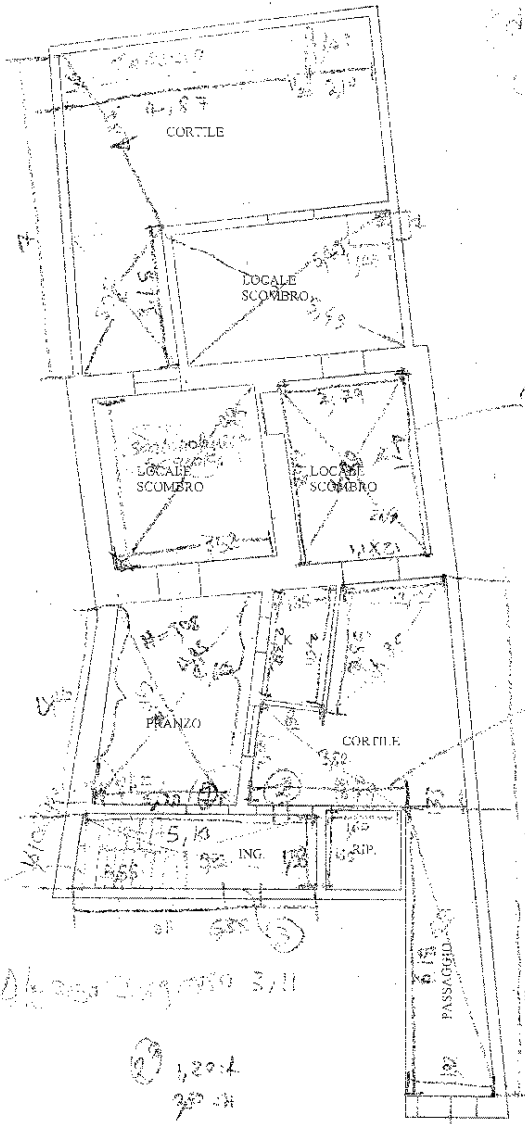

VIA ELEONORA

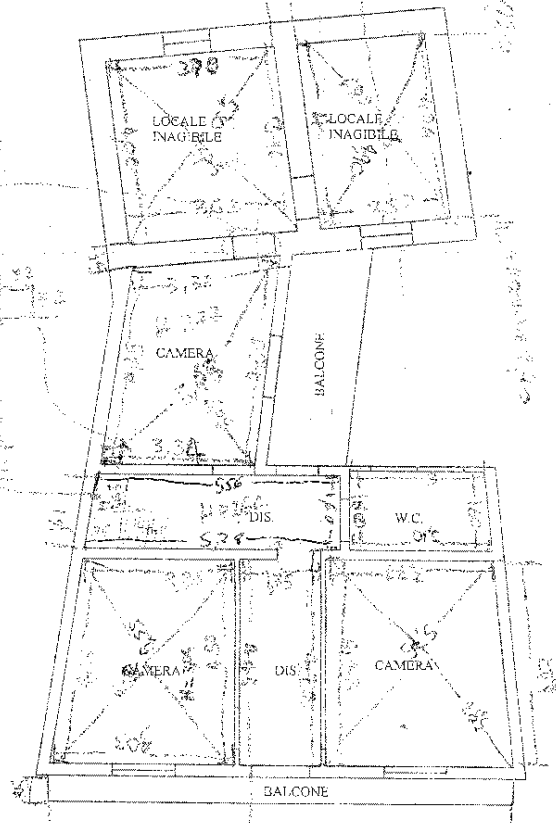

VIA ELEONORA

**Agenzia del Territorio
CATASTO FABBRICATI
Ufficio Provinciale di
Oristano**

Dichiarazione protocollo n. OR0108009 del 15/09/2006

Planimetria di u.i.u. in Comune di Uras

Via Eleonora D' Arborea

civ. 29-31

Identificativi Catastali:

Sezione:

Foglio: 22

Particella: 4466

Subalterno: 3

Compilata da:

Cabras Luca

Iscritto all'albo:

Geometri

Prov. Oristano

N. 345


Scheda n. 1

Scala 1:200

PIANO TERRA H. = 3.05 mt.




N.

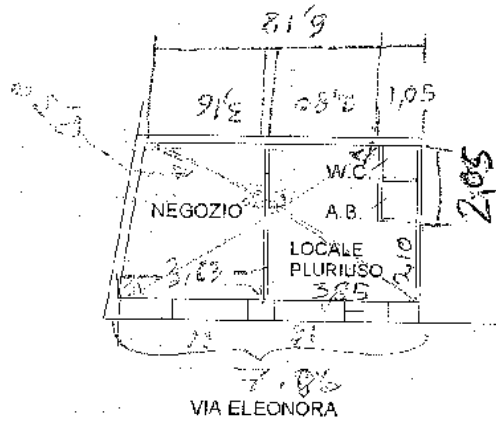

H = Altezza
H = 3.05

Spessore muro = 20
Interno

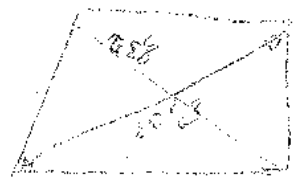

Catasto dei Fabbricati - Situazione al 24/10/2024 - Comune di URAS (L.496) - < Foglio 22 - Particella 3941 - Subalterno 1 >
VIA ELEONORA D' ARBOREA Piano
Firmato Da: MACIS MICHELE Emesso Da: ARUBAPEC S.P.A. NG CA 3 Serial#: 4ae32488f1de25368c4ab610cbf6bb6a

Dichiarazione protocollo n. OR0108009 del 15/09/2006
 Planimetria di u.i.u. in Comune di Uras
 Via Eleonora D' Arborea

Compilata da:
 Cabras Luca
 Iscritto all'albo:
 Geometri
 Prov. Oristano N. 345

Identificativi Catastali:
 Sessione:
 Foglio: 22
 Particella: 4466
 Subalterno: 3

civ. 29-31

**Agenzia del Territorio
 CATASTO FABBRICATI
 Ufficio Provinciale di
 Oristano**

Scheda n. 1 Scala 1:200

PIANO TERRA H.= 3.05 mt.




VIA ELEONORA

Catasto dei Fabbricati - Situazione al 24/10/2024 - Comune di URSAL (496) - < Foglio 22 - Particella 3941 - Subalterno 1 >
 VIA ELEONORA D' ARBorea PIANO T

LOTTO 1
 Foglio 22 mapp. 3941 sub 1

Stato attuale
 Foglio 22 mapp. 3941 sub1
 scala 1:200

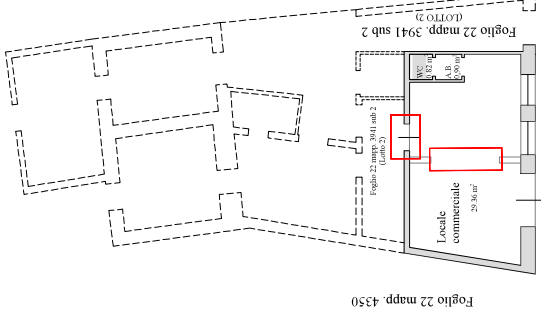


Via Eleonora D'Arborea

Legenda
 - Difformità catastali rilevate

Stato attuale

Foglio 22 mapp. 3941 sub 1

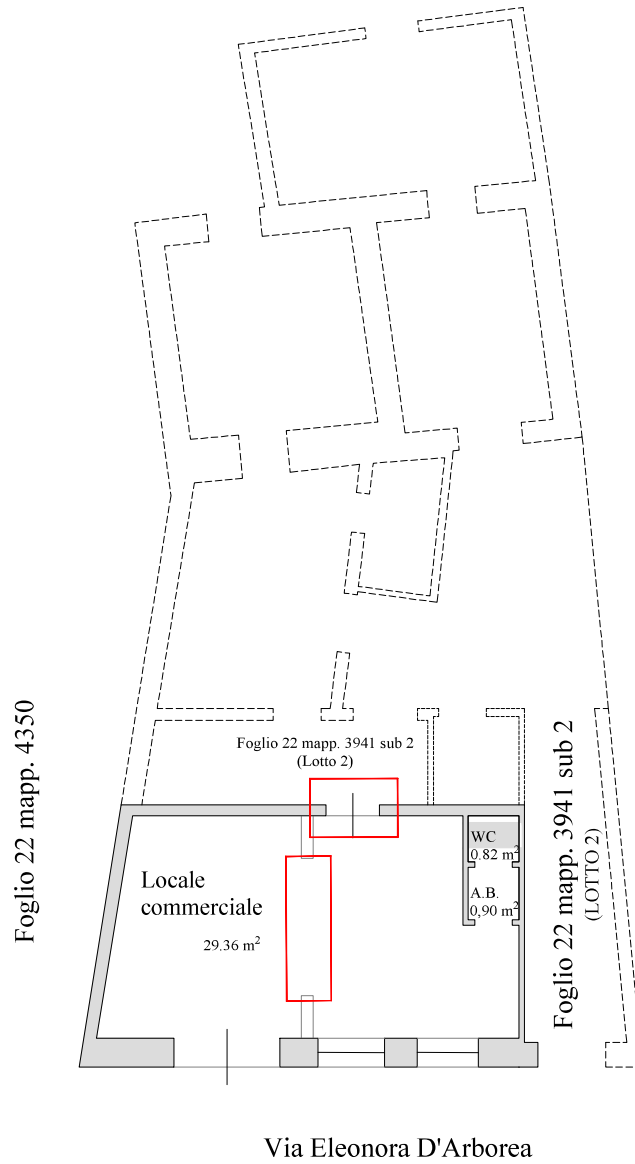



Legenda

- Difformità catastali rilevate 

Dichiarazione protocollo n. ORO108006 del 15/09/2006 Planimetria di u.i.u. in Comune di Uras Via Eleonora D' Arborea		civ. 33	
Agenzia del Territorio CATASTO FABBRICATI Ufficio Provinciale di Oristano		Compilata da: Cabras Luca Iscritto all'albo: Geometri Prov. Oristano	
Identificativi Catastali: Sezione: Foglio: 22 Particella: 4466 Subalterno: 4		N. 345	
Scheda n. 1 Scala 1:200			

PIANO TERRA H. = 3.05 mt.

PIANO PRIMO H. = 2.80 mt.

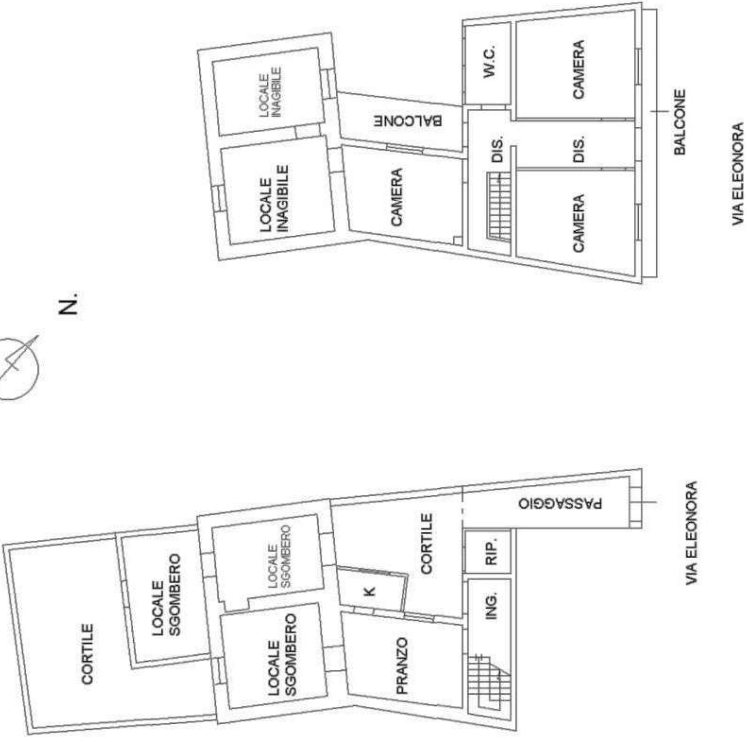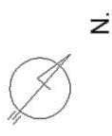


VIA ELEONORA

VIA ELEONORA

Piano Terra

Piano 1°

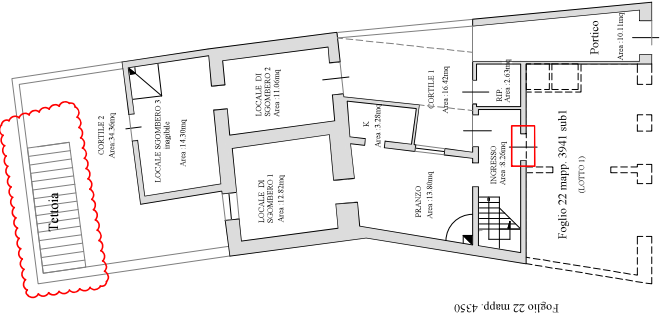


Foglio 22 mapp. 4350


Foglio 22 mapp. 4467

Via Eleonora D'Arborea

Via Eleonora D'Arborea

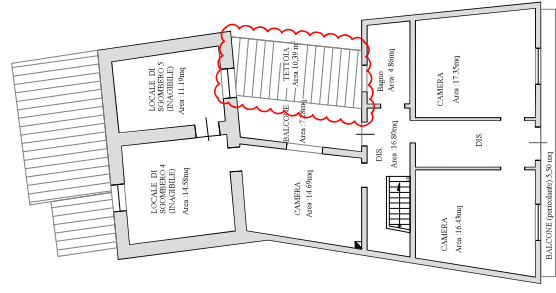

LEGENDA


-  Difficoltà rilevate rispetto alla situazione catastale

LOTTO 2

Foglio 22 mapp. 3941 sub 2

Piano Terra

scala 1:100

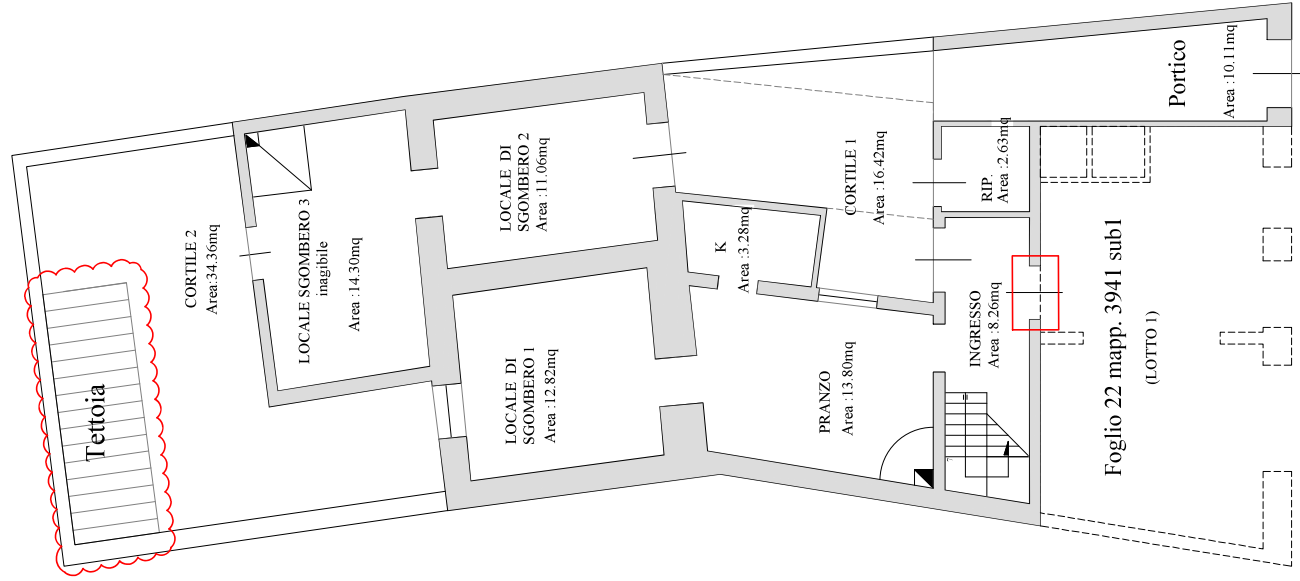


Via Eleonora D'Arborea

Piano 1°

scala 1:100

LEGENDA

- Diffinitività rilevate rispetto alla situazione catastale

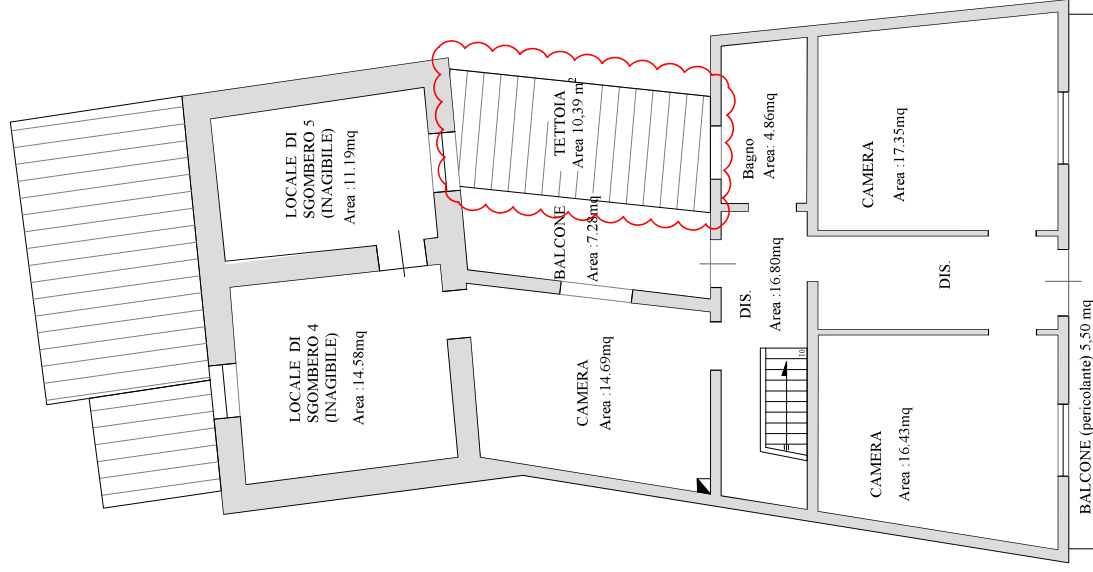

Via Eleonora D'Arborea