

**Agenzia delle Entrate
CATASTO FABBRICATI
Ufficio Provinciale di
Milano**

Dichiarazione protocollo n. MI0022749 del 22/01/2018

Planimetria di u.i.u. in Comune di Garbagnate Milanese

Via San Carlo

civ. 3

Identificativi Catastali:

Sezione:

Foglio: 24

Particella: 97

Subalterno: 730

Compilata da:

Metallo Vito


Iscritto all'albo:
Geometri

Prov. Varese


N. 2568

Scheda n. 1

Scala 1:200

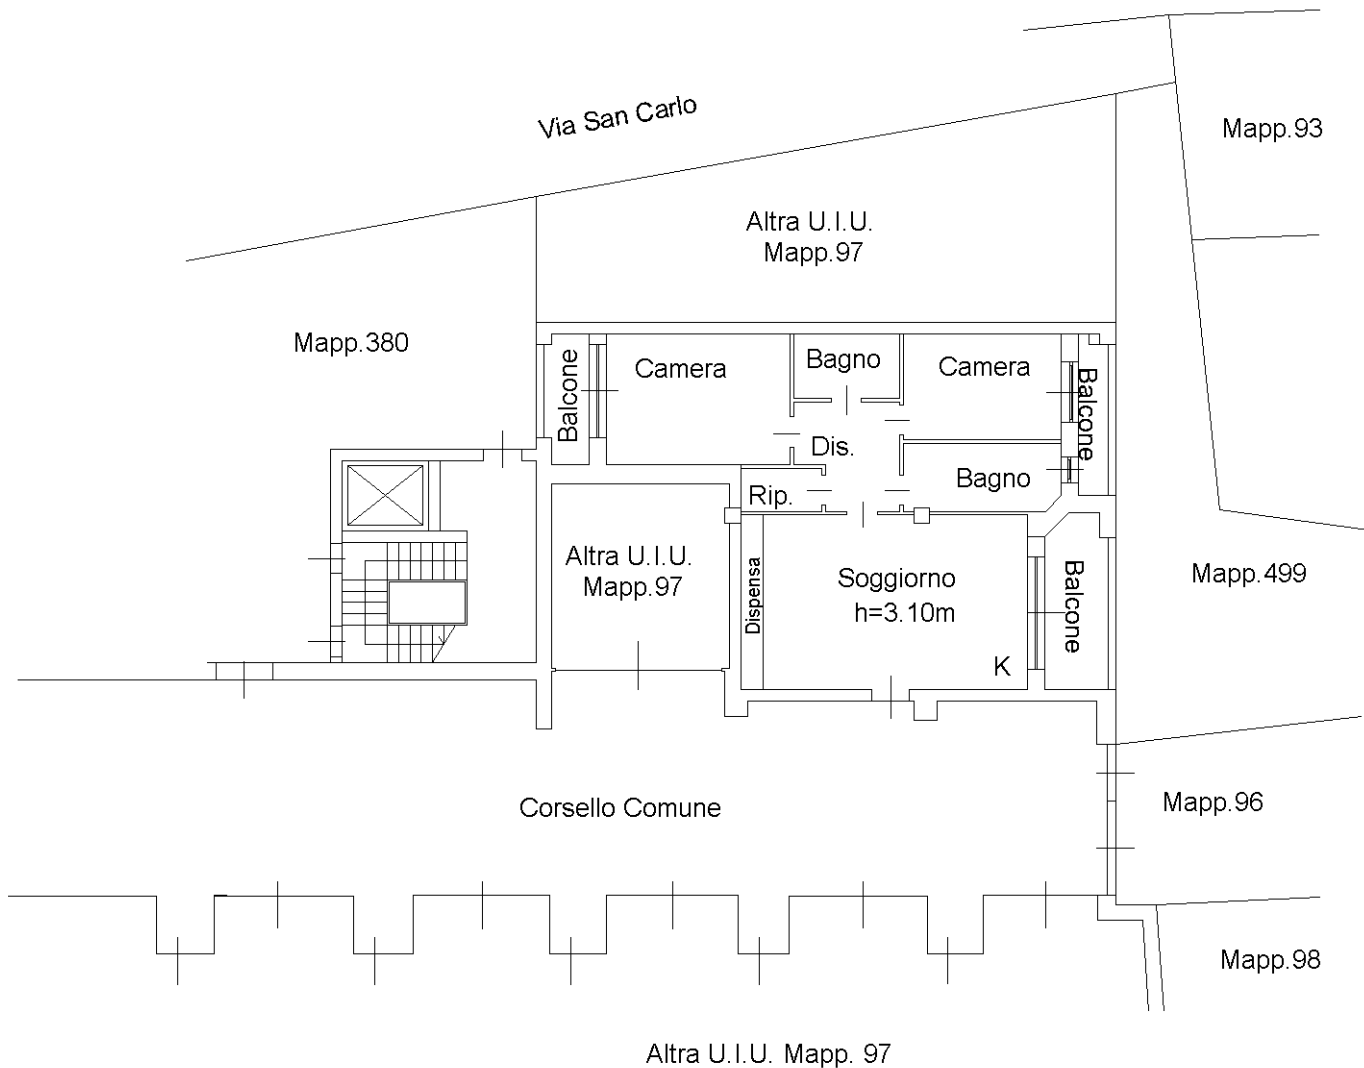

PIANO TERRA

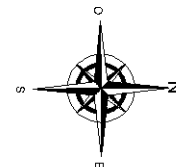

Ultima planimetria in atti