


ELABORATO GRAFICO STATO DEI LUOGHI

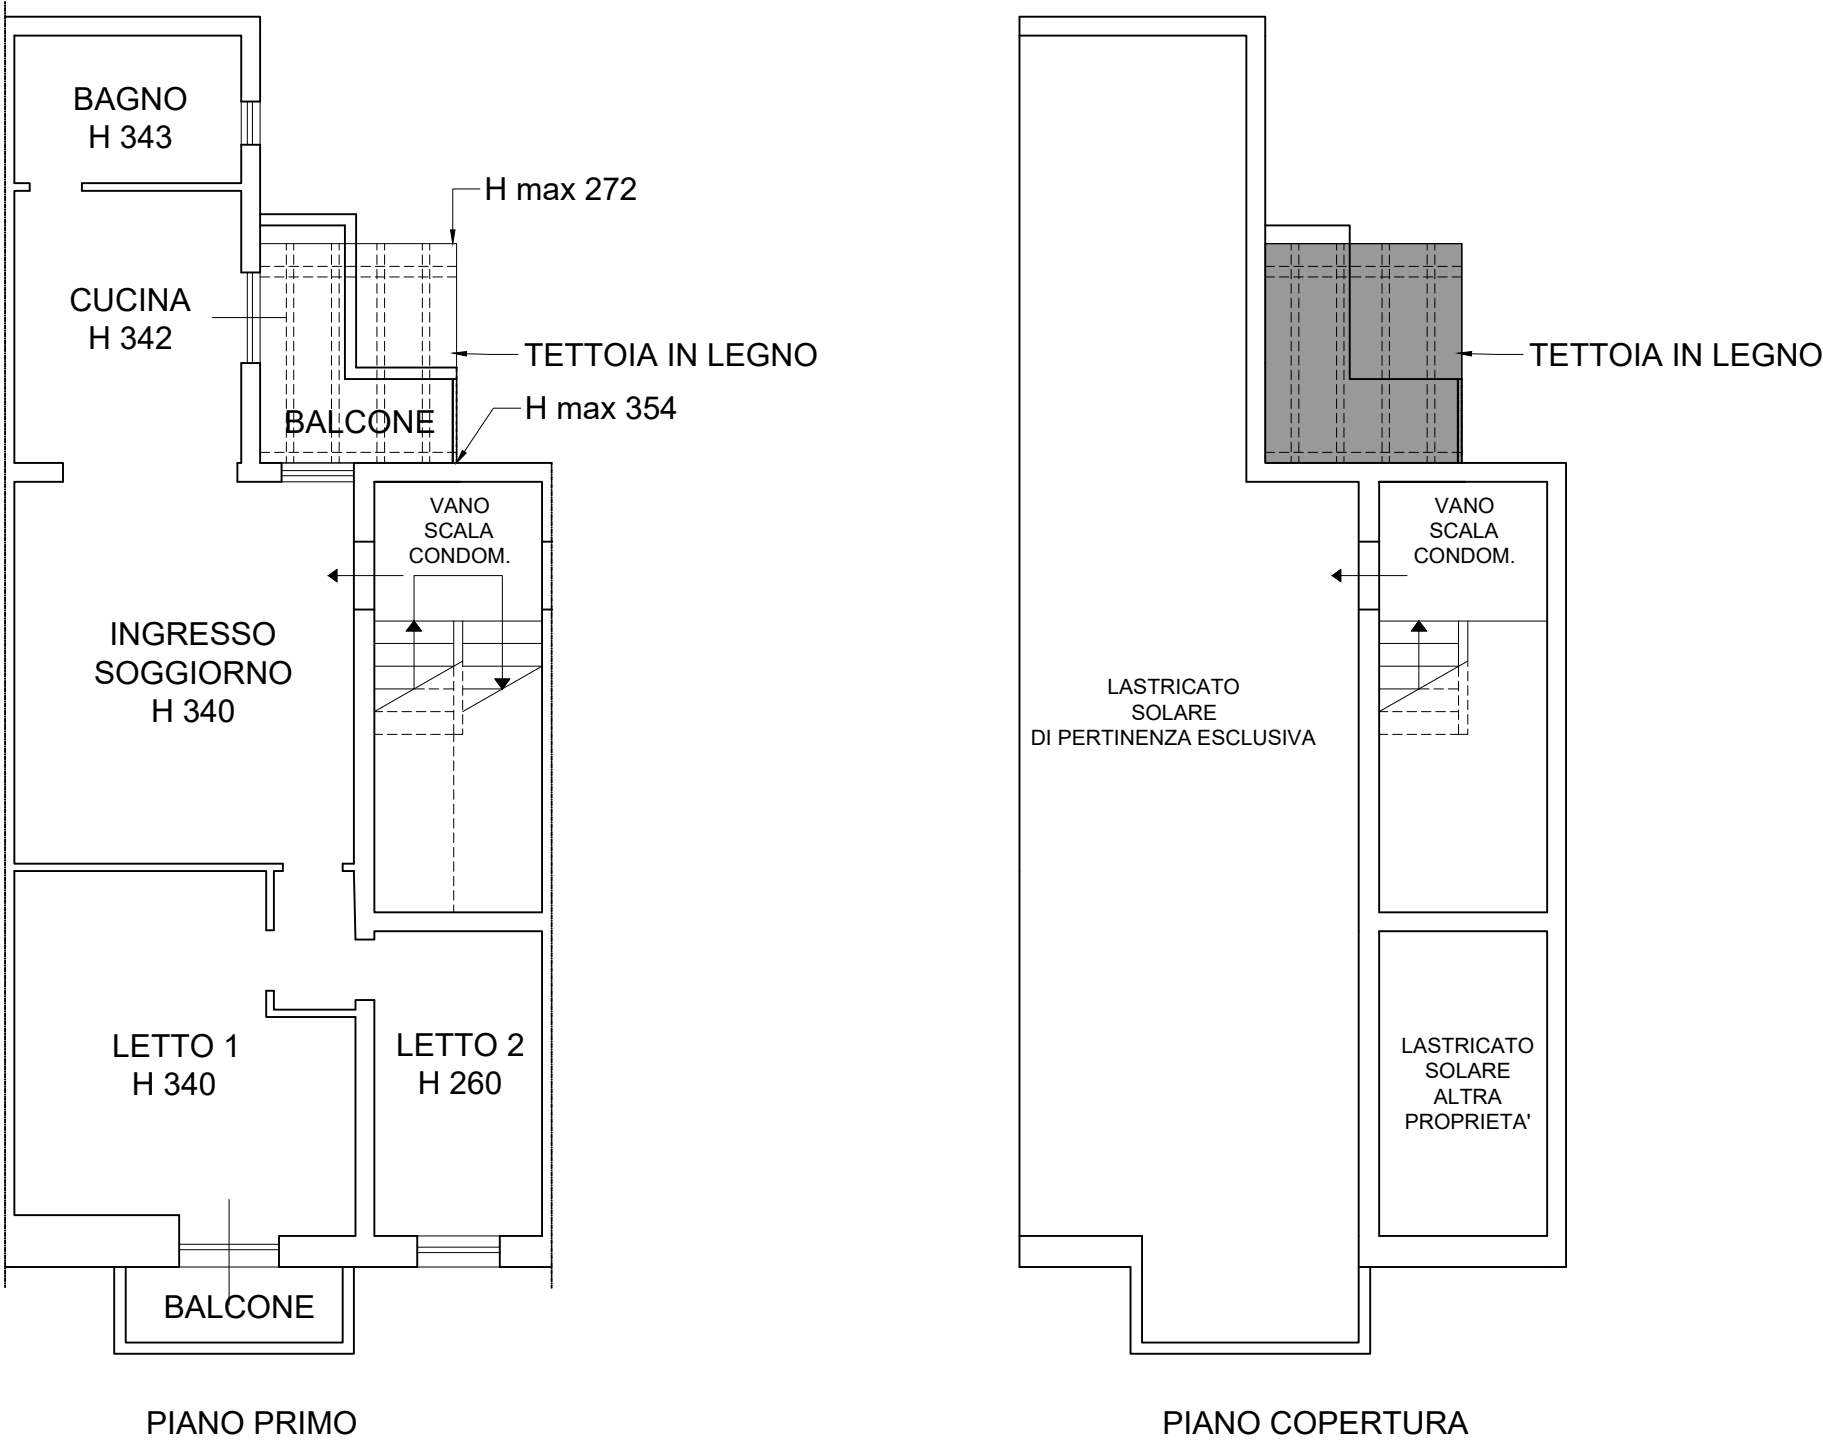

APPARTAMENTO AL PIANO PRIMO CON AREA SOLARE DI PERTINENZA ESCLUSIVA
N.C.E.U. FOGLIO 239, PTC. 505, SUB. 7 - SCALA 1:100