

Agenzia delle Entrate
CATASTO FABBRICATI
Ufficio provinciale di
Genova

Dichiarazione protocollo n. GE0046330 del 26/02/2026
Comune di Genova - Sampierdarena
Via Pierino Negrotto Cambiaso
civ. 67D


Identificativi Catastali:
Sezione: RIV
Foglio: 26
Particella: 981
Subalterno:
Compilata da:
Iscritto all'albo:
Architetti
Prov. Genova

Planimetria
Scala 1: 200

Ultima planimetria in atti

PIANO TERRA

VIA PIERINO NEGROTTO CAMBIASO

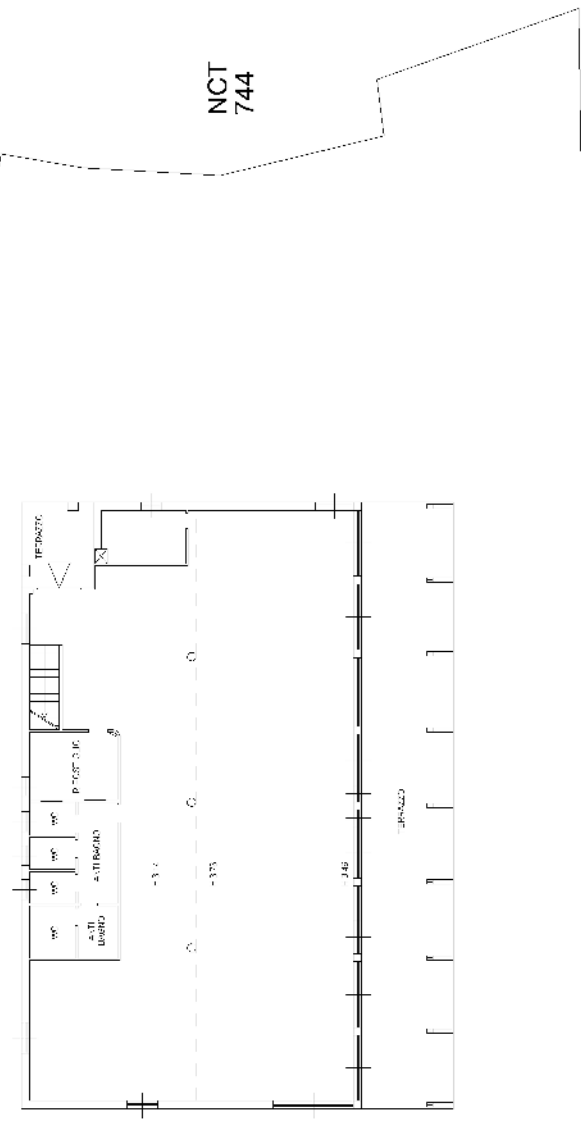

Agenzia delle Entrate
CATASTO FABBRICATI
Ufficio provinciale di
Genova

Dichiarazione protocollo n. GE0046330 del 26/02/2026
Comune di Genova - Sampierdarena
Via Pierino Negrotto Cambiasso
civ. 67D


Identificativi Catastali:
Sezione: RIV
Foglio: 26
Particella: 981
Subalterno:
Compilata da:
Iscritto all'albo:
Architetti
Prov. Genova
N. [REDACTED]

Planimetria
Scala 1:200

Ultima planimetria in atti

PIANO PRIMO

VIA PIERINO NEGROTTO CAMBIASSO

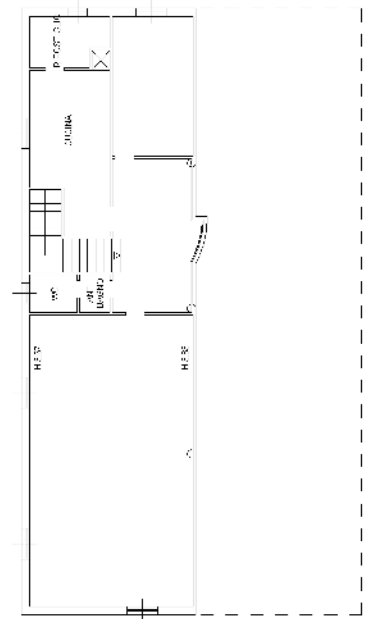

CORTE

NCT
744

NCT 982

