



MODULARIO  
877 II 497





MINISTERO DELLE FINANZE  
DIPARTIMENTO DEL TERRITORIO  
**CATASTO EDILIZIO URBANO** (RDL 13-4-1939, n. 652)

MOD. BM (CEU)


IRI  
200

Planimetria di u.i.u. in Comune di Senna Lodigiana ..... via Matteotti ..... civ. 49

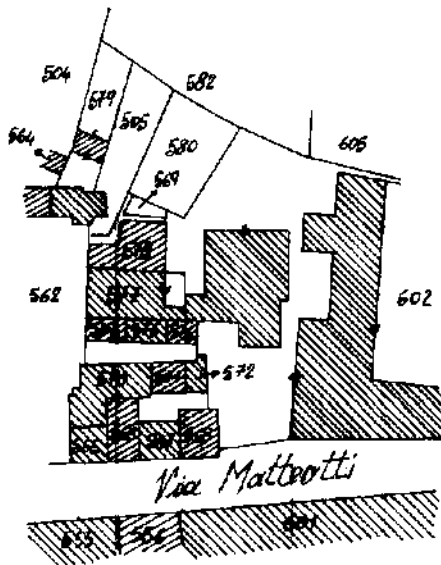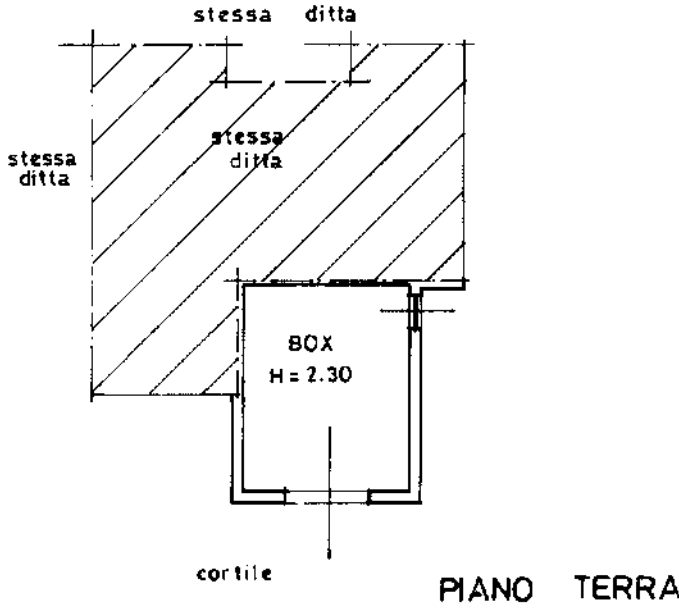

ESTRATTO MAPPA - Scala 1 : 1000

ORIENTAMENTO

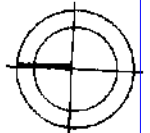

SCALA DI 1:200

Dichiarazione di N.C.

Denuncia di variazione

Ultima planimetria in atti

Compilata dal Geometra

(Titolo, cognome e nome)

Barbieri Pietro Claudio

Iscritto all'albo dei Geometri

Lodi

RISERVATO ALL'UFFICIO