


PIANTA COPERTURA



*cm*

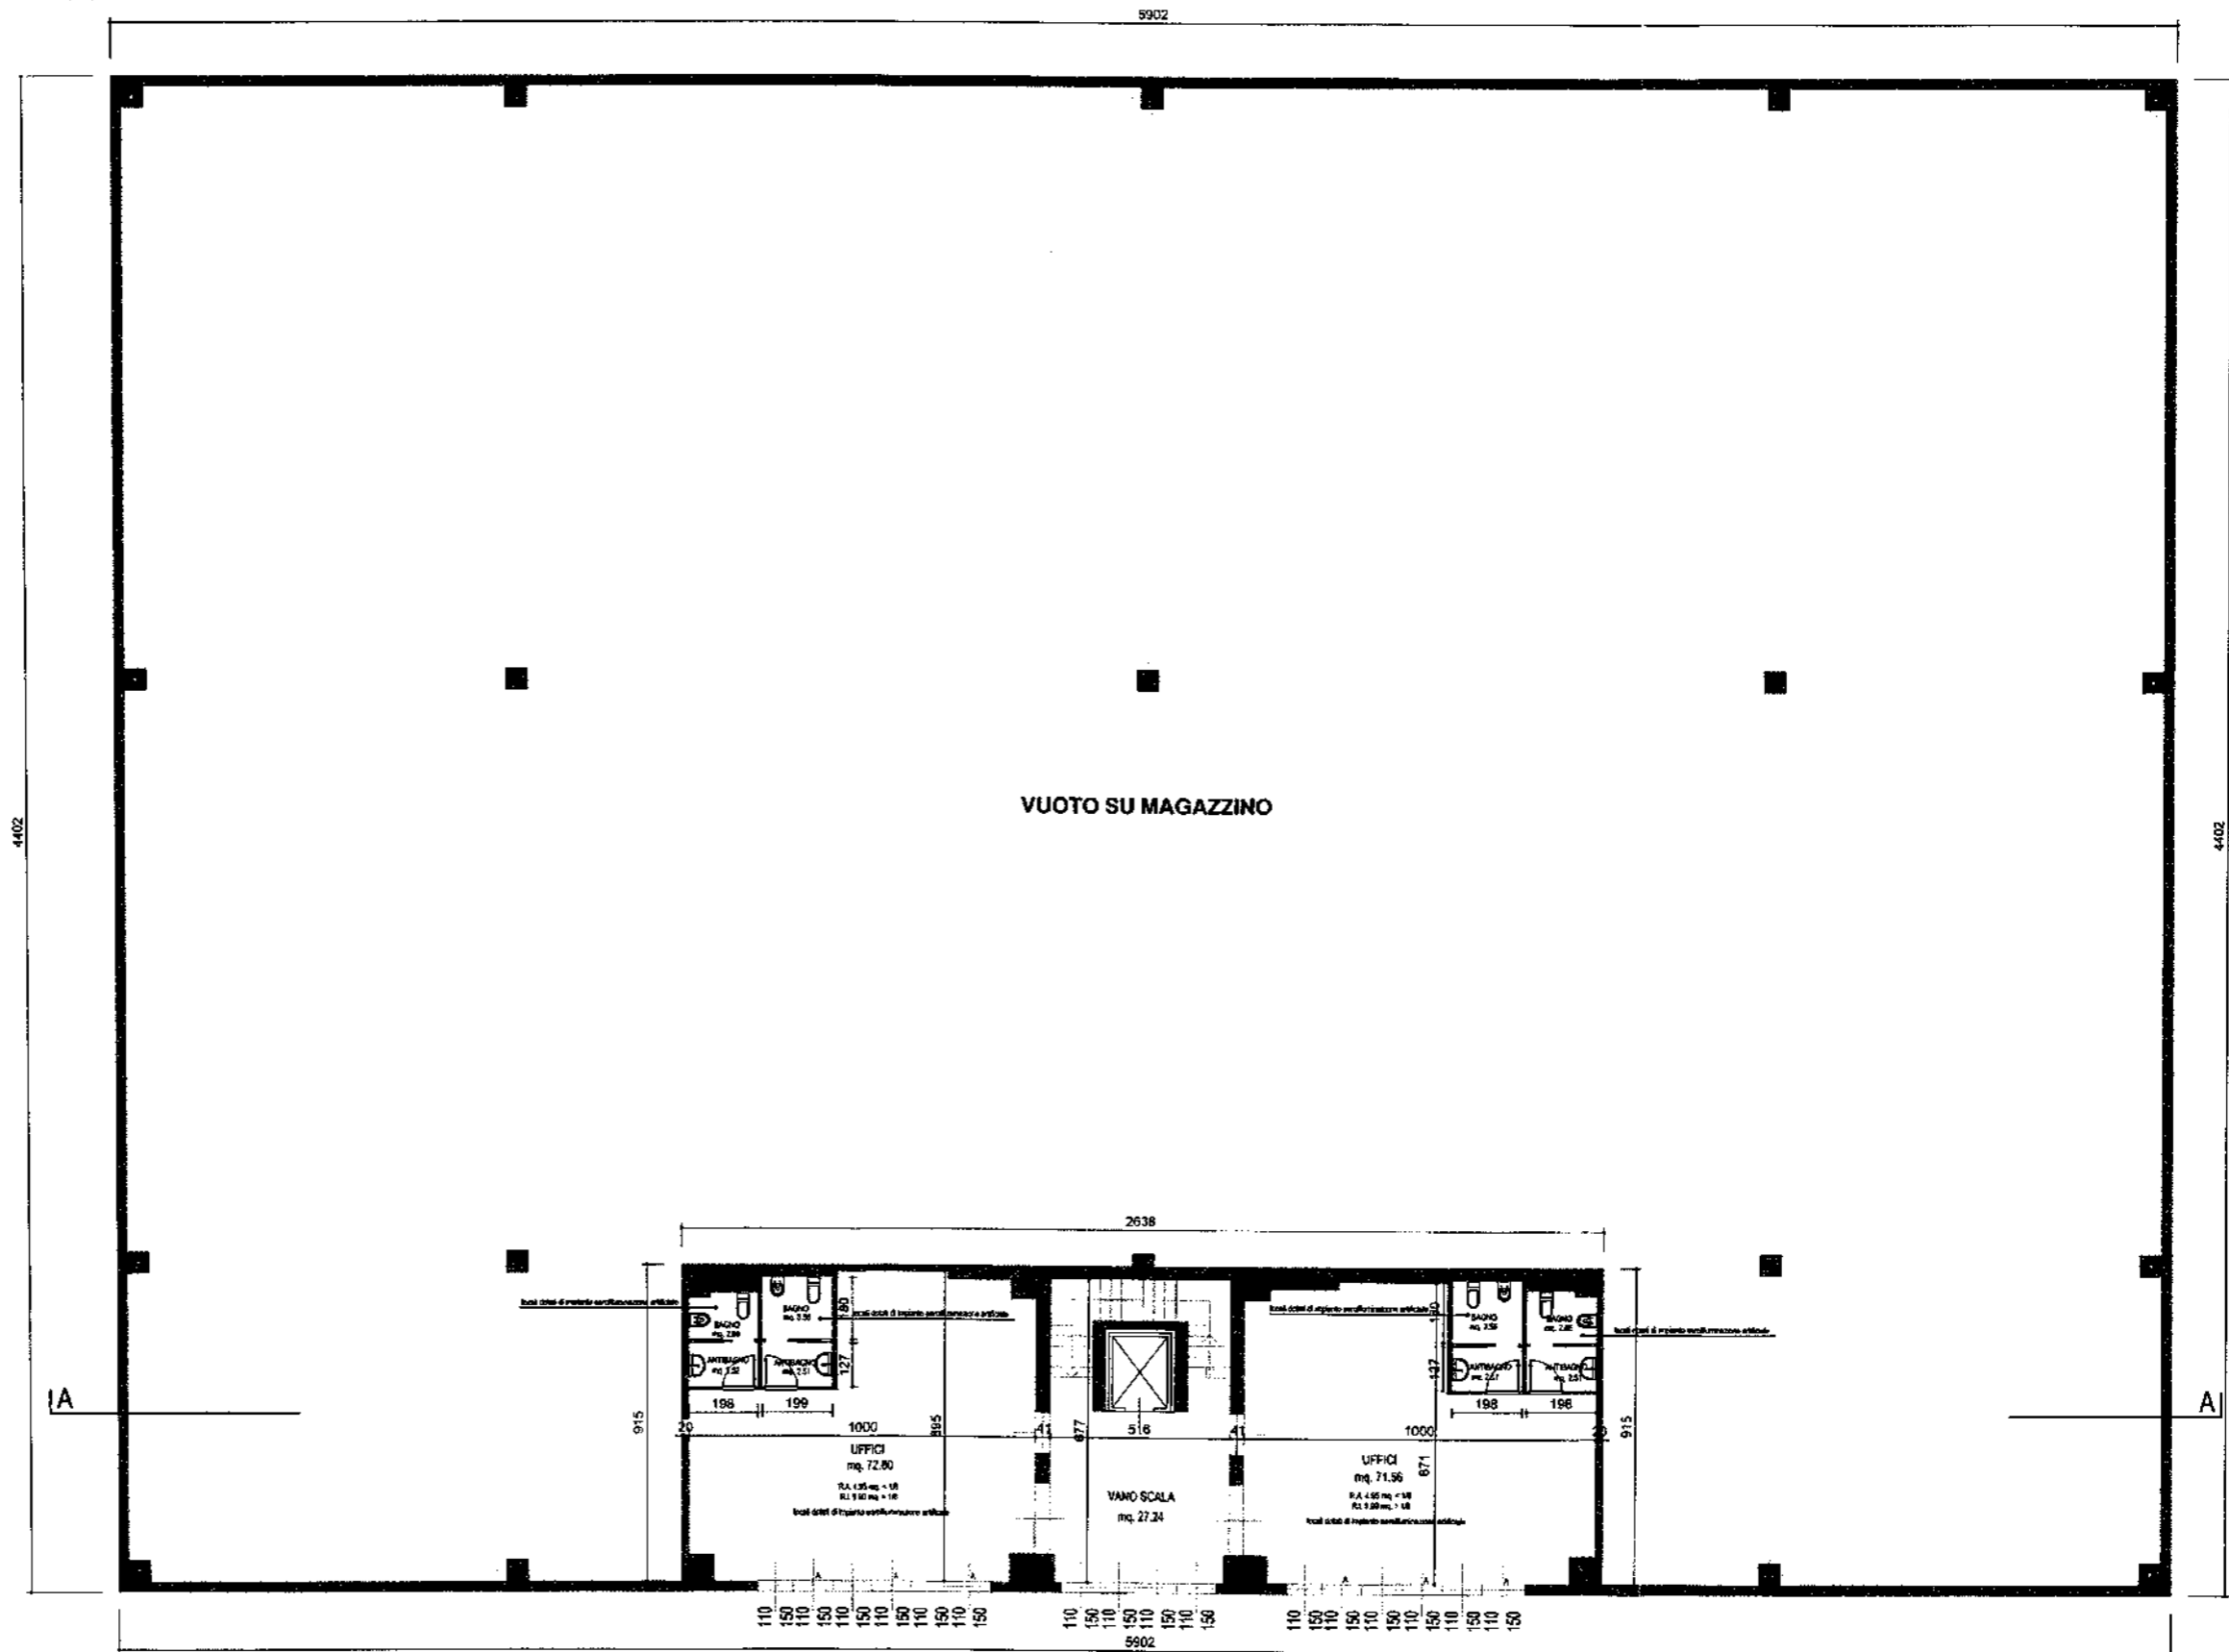


PIANO PRIMO

**TEKNA ENGINEERING s.r.l.**

Bergamo - Via Grumello n°61 - Tel. 035 401835

ARCH. MARIO GARAVELLI		ARCH. GIANFRANCO SEGHEZZI					
Via I. Silone n°81 tel.035 898560 Urganano		Via Grumello n°61 tel.035 401835 Bergamo					
Committente		Progetto					
FERRI S.R.L. 		VARIANTE ALLA D.I.A N°2255/2010 COSTRUZIONE NUOVO CAPANNONE					
Tavola	Oggetto	Scala					
8	PLANIMETRIA GENERALE COMPARATIVA URGNANO (BG) - P.A. 2 Via Santa Caterina	1:200					
Disegnato	Data	1	2	3	4	5	6
	MAGGIO 2012					DEMOLIZIONE	COSTRUZIONE

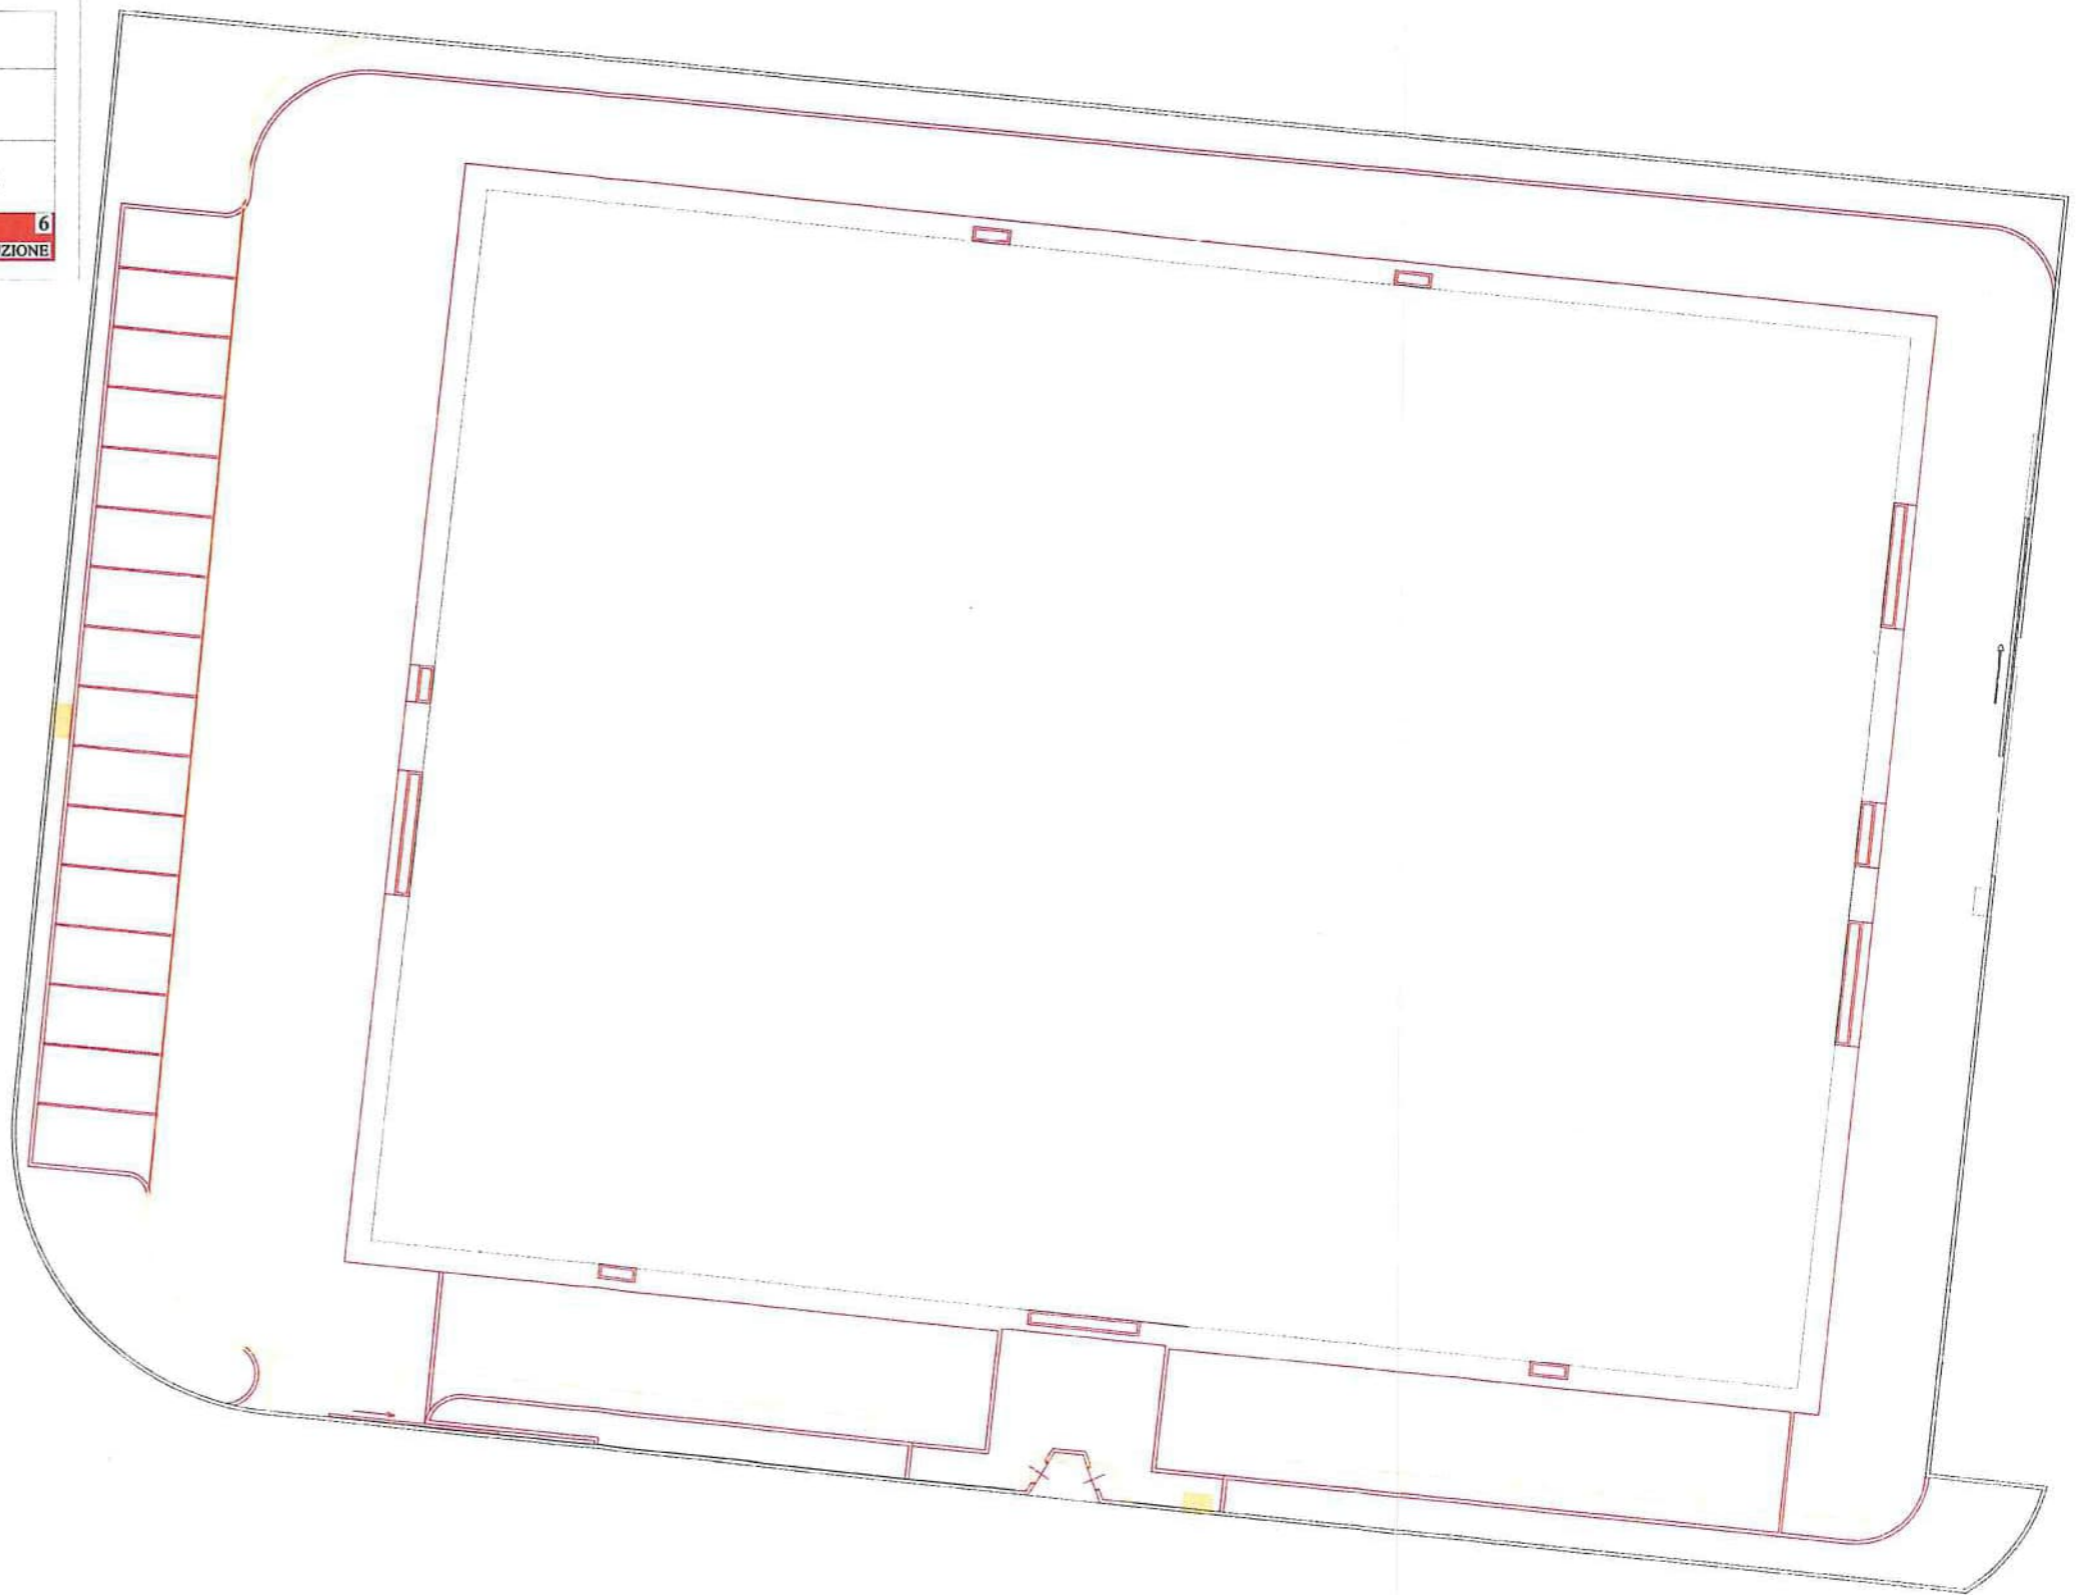

PLANIMETRIA GENERALE