

DOCUMENTI CATASTALI

**Agenzia del Territorio
CATASTO FABBRICATI
Ufficio Provinciale di
Bergamo**

Dichiarazione protocollo n. 000390793 del 26/11/2002

Planimetria di u.i.u. in Comune di Chiuduno

Via Martiri Della Liberta'

civ.

Identificativi Catastali:

Sezione:
Foglio: 6
Particella: 4727
Subalterno: 16

Compilata da:
Bontempi Alessandro


Iscritto all'albo:
Geometri

Prov. Brescia

N. 1867

Scheda n. 1 Scala 1:200

P. SECONDO

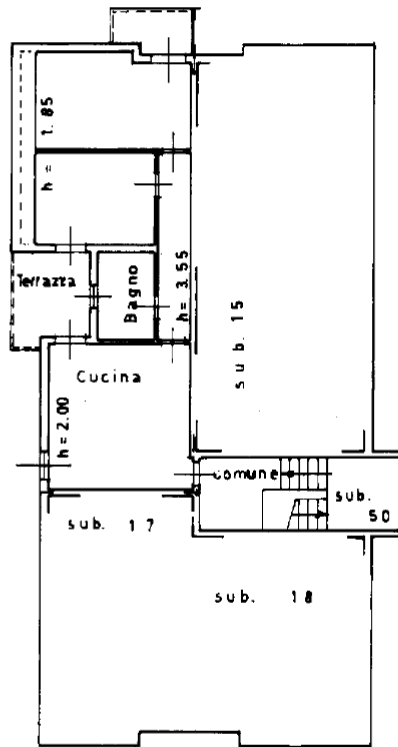

Catasto dei Fabbricati - Situazione al 05/08/2025 - Comune di CHIUDUNO(C649) - < Foglio 6 - Particella 4727 - Subalterno 16 >
VIA MARTIRI DELLA LIBERTA' Piano 2

Ultima planimetria in atti

Data: 05/08/2025 - n. T38926 - Richiedente: MNGGDU91R06A794D

Totale schede: 1 - Formato di acquisizione: A4(210x297) - Formato stampa richiesto: A4(210x297)

**Agenzia del Territorio
CATASTO FABBRICATI
Ufficio Provinciale di
Bergamo**

Dichiarazione protocollo n. 000390793 del 26/11/2002

Planimetria di u.i.u. in Comune di Chiuduno

Via Martiri Della Liberta'

civ.

Identificativi Catastali:

Sezione:

Foglio: 6

Particella: 4727

Subalterno: 32

Compilata da:

Bontempi Alessandro

Iscritto all'albo:

Geometri


Prov. Brescia

N. 1867

Scheda n. 1

Scala 1:200

P. INTERRATO

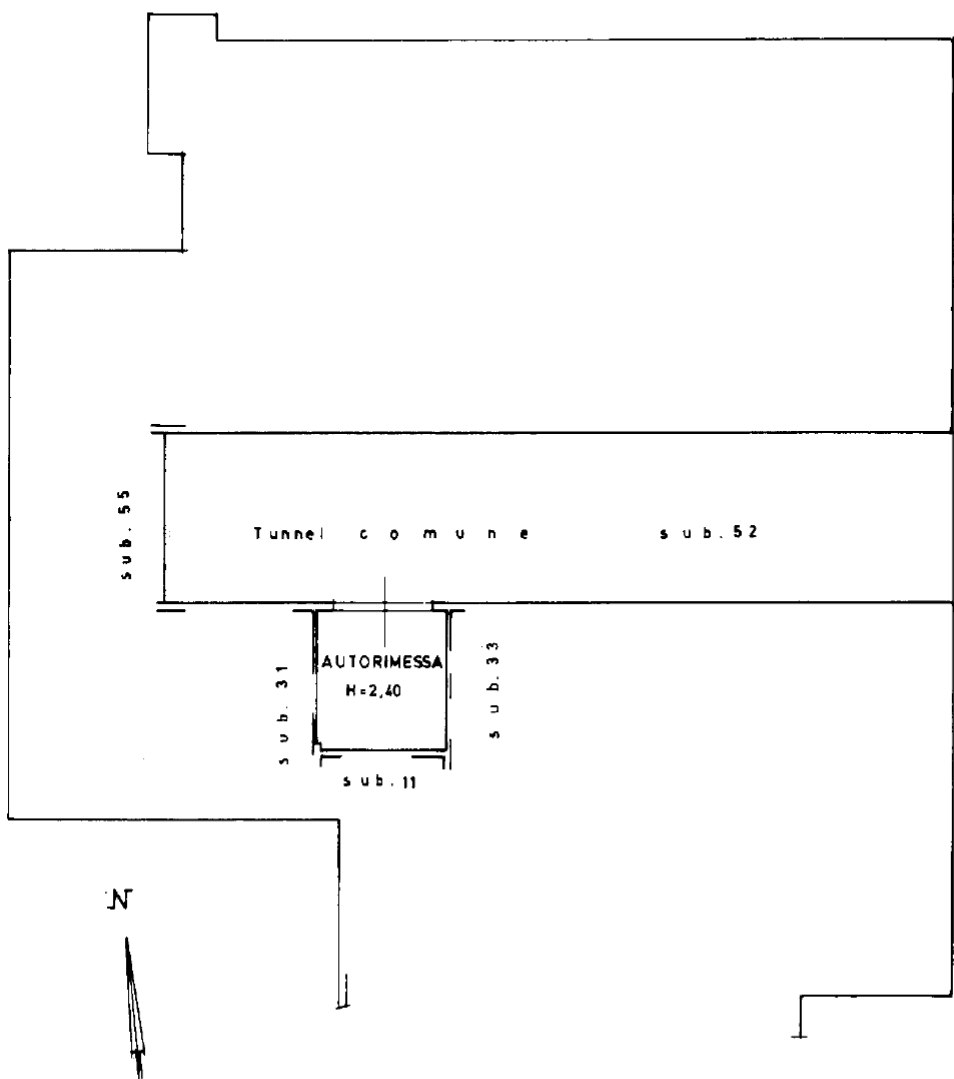

Ultima planimetria in atti

Data: 05/08/2025 - n. T38927 - Richiedente: MNGGDU91R06A794D

Totale schede: 1 - Formato di acquisizione: A4(210x297) - Formato stampa richiesto: A4(210x297)

Catasto dei Fabbricati - Situazione al 05/08/2025 - Comune di CHIUDUNO(C649) - < Foglio 6 - Particella 4727 - Subalterno 32 >
VIA MARTIRI DELLA LIBERTA' Piano S1