

Agenzia del Territorio  
**CATASTO FABBRICATI**  
Ufficio provinciale di  
Mantova

Scala 1: 200

n.1

Dichiarazione protocollo n. MN0060225 del 15/05/2012  
Planimetria di u.i.u. in Comune di Gazzuolo  
Strada Boccachiaivica civ. 33



Identificativi Catastali:  
Sezione: Foglio: 21  
Particella: 26  
Subalterno: 303

Compilata da:  
Pacilio Anna Maria  
Iscritto all'albo:  
Ingegneri  
Prov. Mantova N. 00530





# PIANO TERRA

# PIANO PRIMO

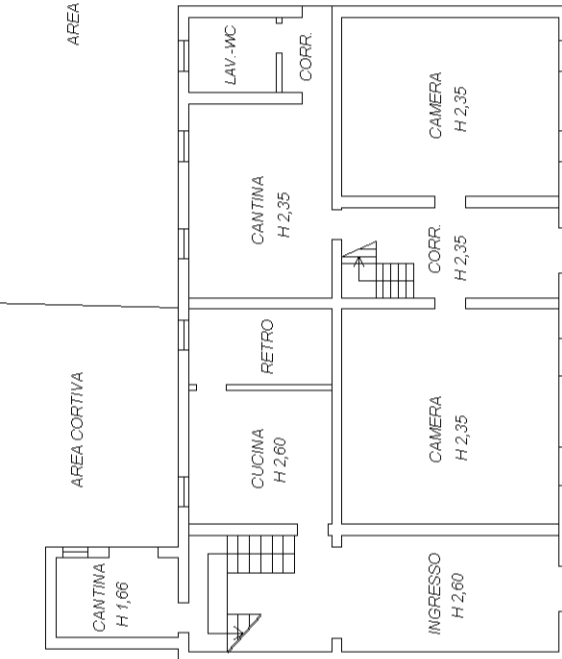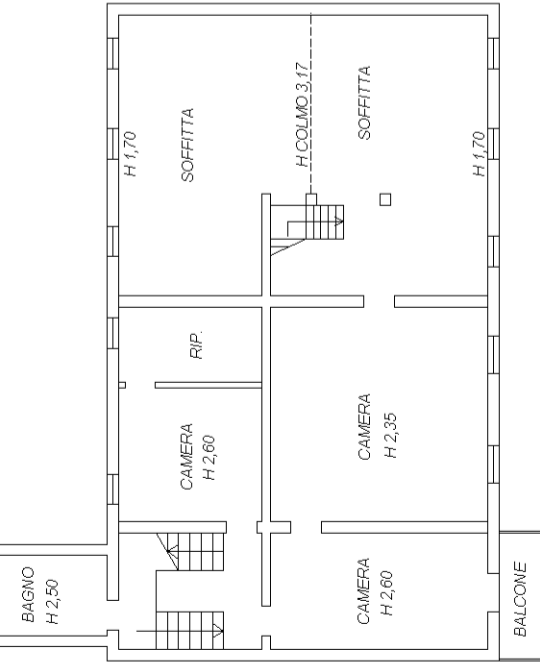

# PIANO PRIMO

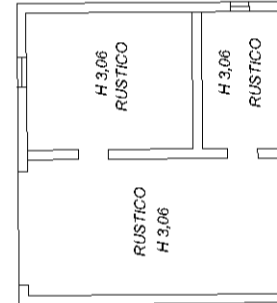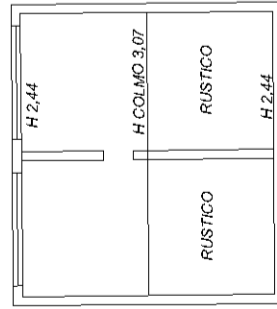

RAGIONI MAPPALE 88

RAGIONI MAPPALE 88

RAGIONI MAPPALE 23

RAGIONI MAPPALE 20

RAGIONI MAPPALE 25

RAG. MAPP. 133

RAGIONI MAPPALE 29

RAGIONI MAPPALE 35

RAGIONI MAPPALE 89