


MODULARIO
- F. rig. rend. 497



MINISTERO DELLE FINANZE
DIREZIONE GENERALE DEL CATASTO E DEI SS.TT.EE.
CATASTO EDILIZIO URBANO (RDL 13-4-1939, n. 652)

MOD. BN (CEU)

Planimetria di u.i.u. in Comune di GORGONZOLA via VICOLO CORRIDONI civ.S.C.

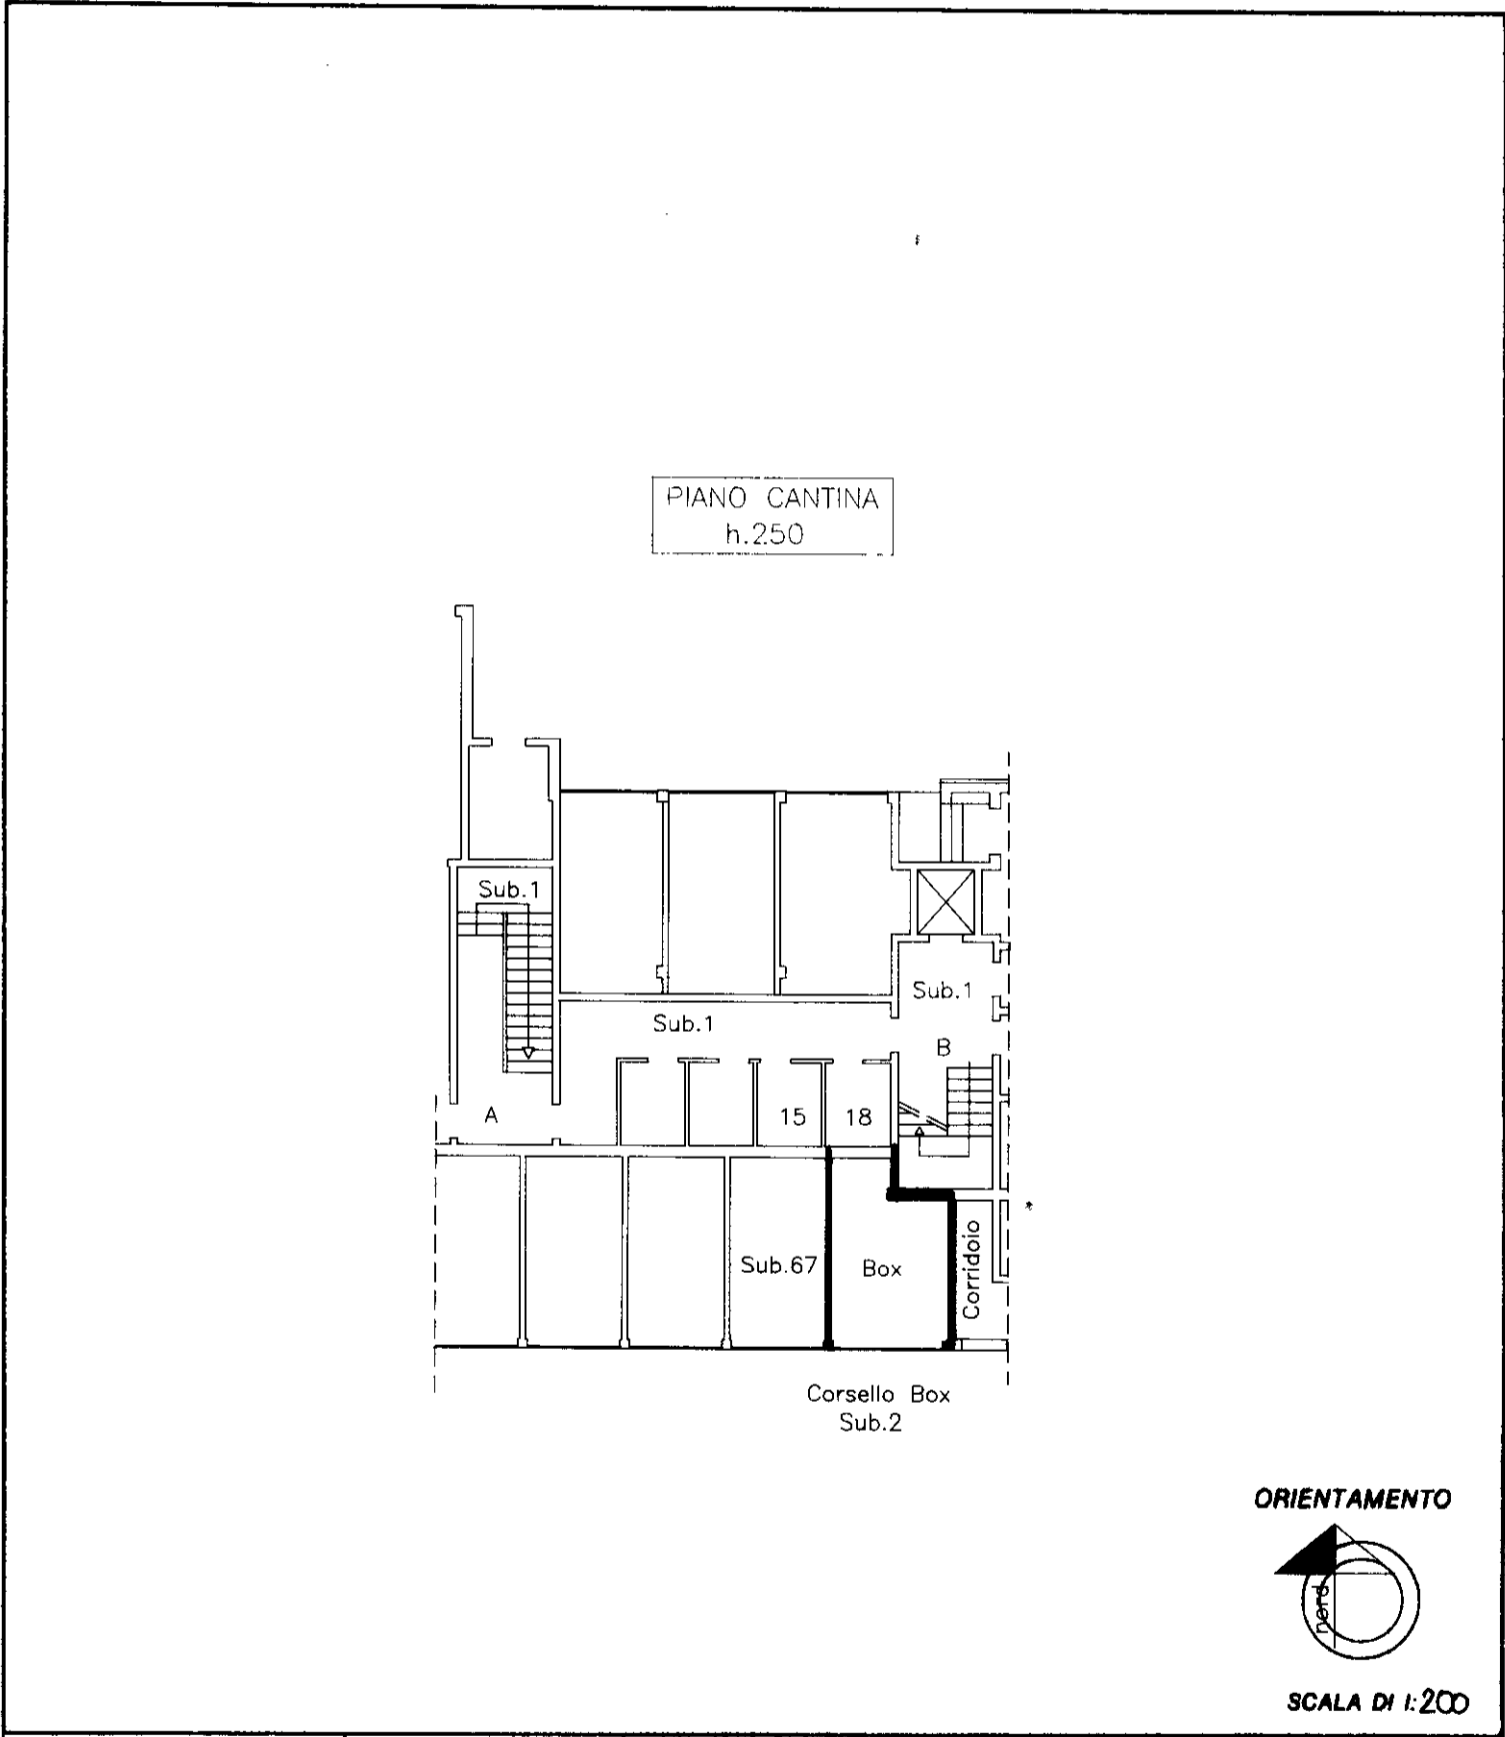

Dichiarazione di N.C.
 Denuncia di variazione

Identificativi catastali
 F. 8
 n. 511 sub. 68

Architetto
 Compilata dal RIGOLDI EUGENIO
 (Thes. cognome e nome)
 iscritto all'albo de ARCHITETTI
 della provincia di MILANO 7160
 data 17/09/2025 Firma [Signature]

RISERVATO ALL'UFFICIO

man 01

Catasto dei Fabbricati - Situazione al 17/09/2025 - Comune di GORGONZOLA(E094) - < Foglio 8 - Particella 511 - Subaltemo 68 >
VICOLO CORRIDONI n. SC Piano S1