

**Agenzia del Territorio  
CATASTO FABBRICATI  
Ufficio Provinciale di  
Milano**

Dichiarazione protocollo n. 000496487 del 28/05/2003  
Planimetria di u.i.u. in Comune di Gorgonzola

Via Respighi

civ. 21

Identificativi Catastali:

Sezione:  
Foglio: 10  
Particella: 536  
Subalterno: 43

Compilata da:  
Capitano Gian Battista

Iscritto all'albo:  
Geometri

Prov. Milano


N. 7906

Scheda n. 1

Scala 1:200

## AUTORIMESSA H-240 PIANO SEMINTERRATO

MAPP.532

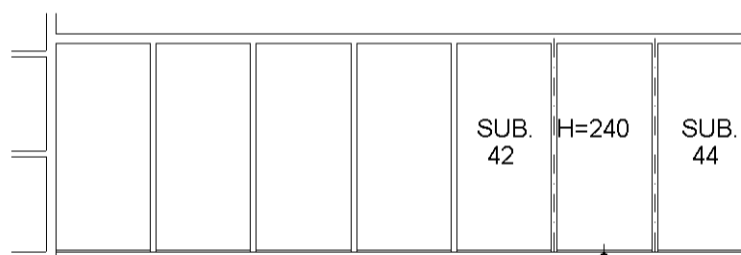

MAPP.536 SUB.1

