


**Agenzia del Territorio
CATASTO FABBRICATI
Ufficio Provinciale di
Milano**

Dichiarazione protocollo n. 000496487 del 28/05/2003	
Planimetria di u.i.u. in Comune di Gorgonzola	
Via Respighi	civ. 9
Identificativi Catastali:	Compilata da: Capitano Gian Battista
Sezione:	Iscritto all'albo: Geometri
Foglio: 10	Prov. Milano
Particella: 536	N. 7906
Subalterno: 19	

Scheda n. 1 Scala 1:200

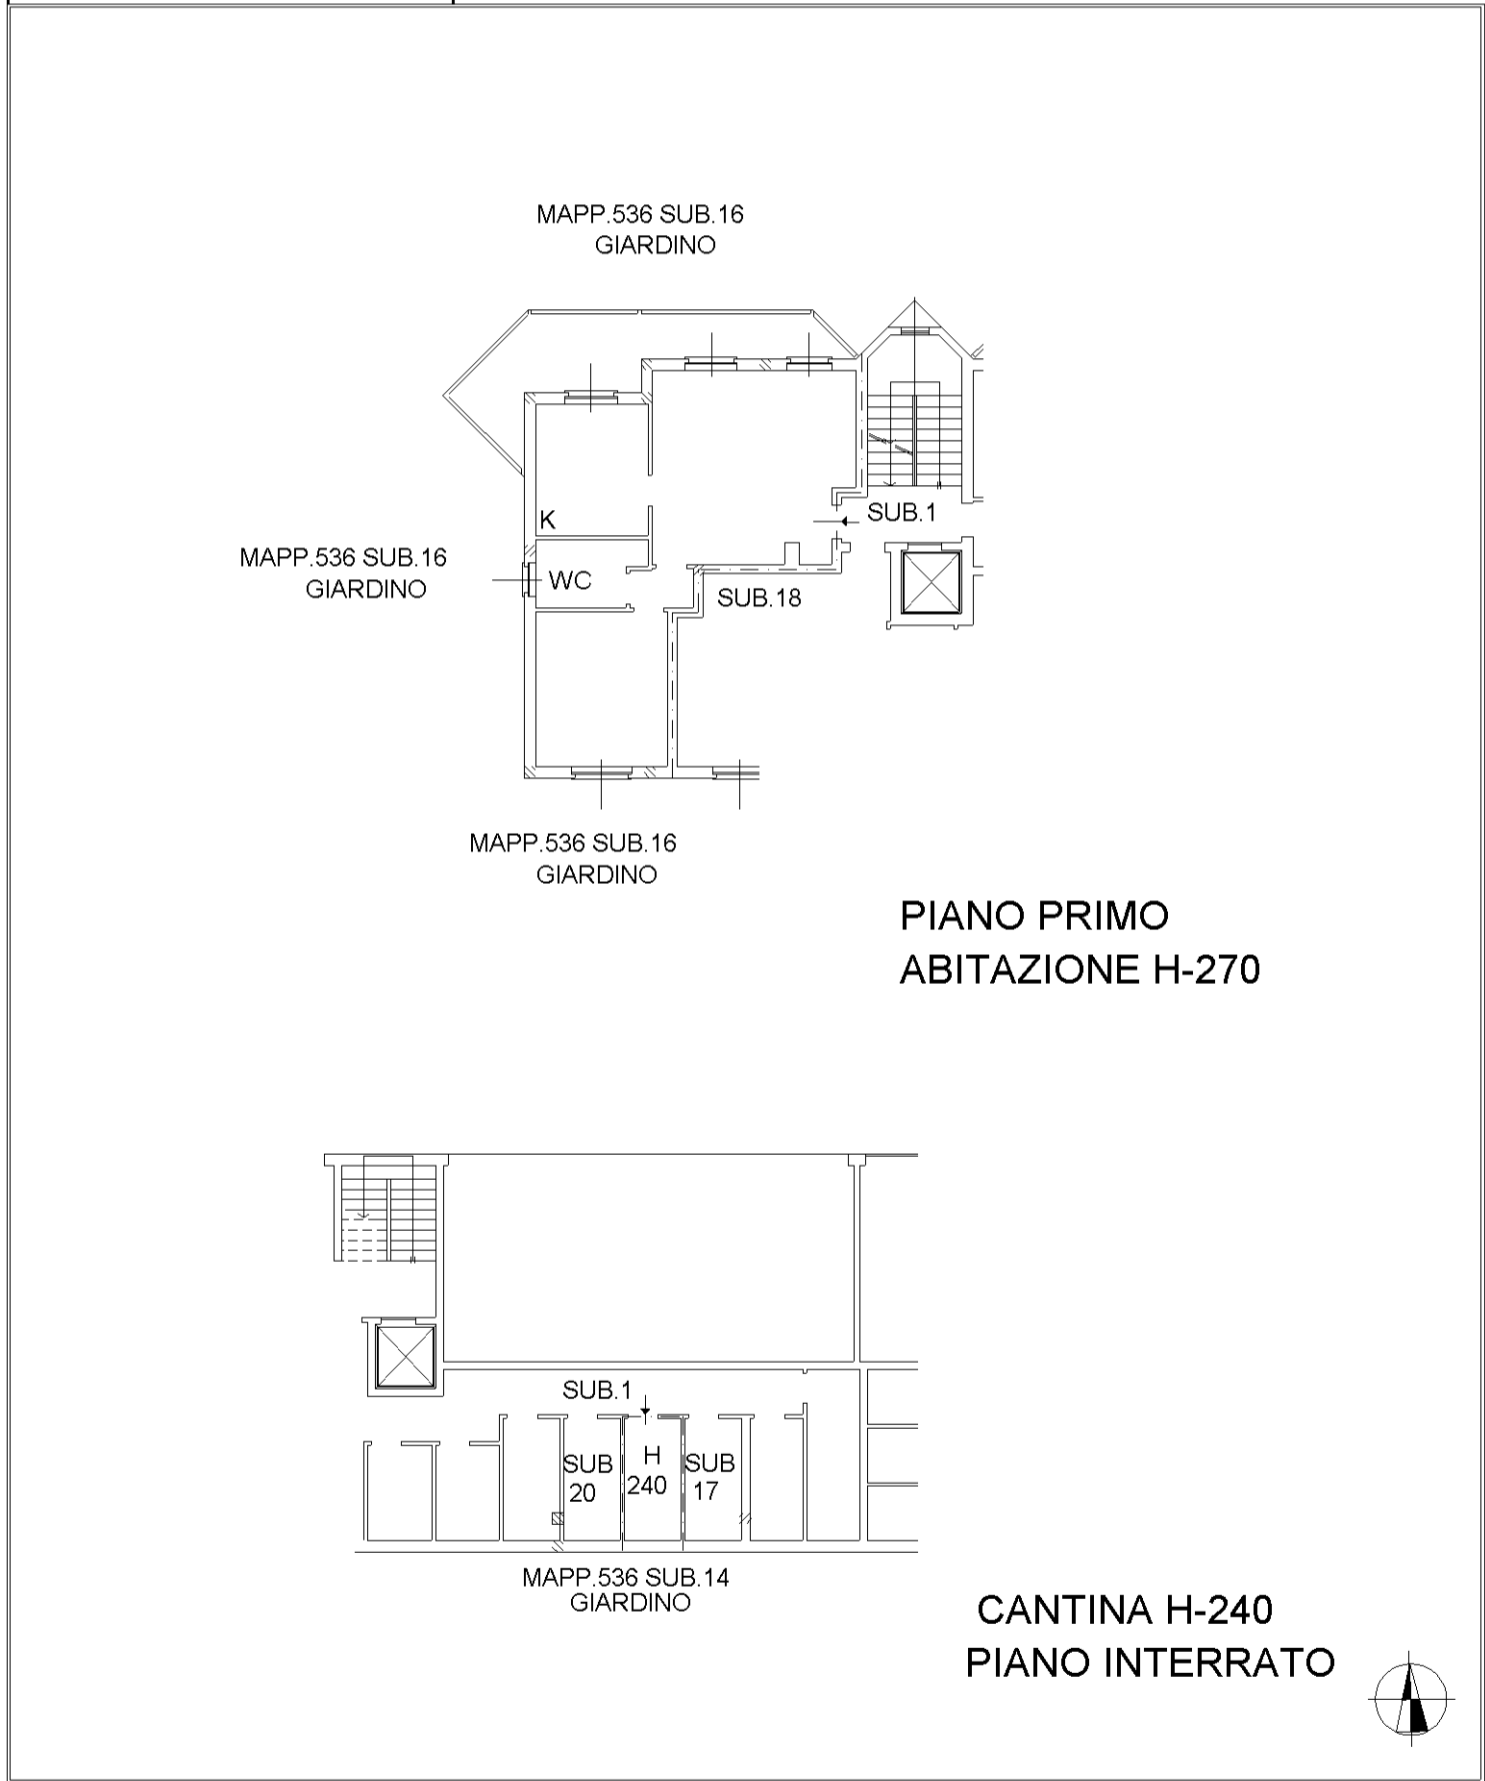

man 01

Catasto dei Fabbricati - Situazione al 17/09/2025 - Comune di GORGONZOLA(E094) - < Foglio 10 - Particella 536 - Subalterno 19 >
VIA OTTORINO RESPIGHI n. 9 Piano 1-SI