


**Agenzia del Territorio  
CATASTO FABBRICATI  
Ufficio Provinciale di  
Milano**

Dichiarazione protocollo n. 000496487 del 28/05/2003	
Planimetria di u.i.u. in Comune di Gorgonzola	
Via Respighi civ. 21	
Identificativi Catastali:	Compilata da: Capitano Gian Battista
Sezione:	Iscritto all'albo: Geometri
Foglio: 10	Prov. Milano N. 7906
Particella: 536	
Subalterno: 46	

Scheda n. 1 Scala 1:200

## AUTORIMESSA H-240 PIANO SEMINTERRATO

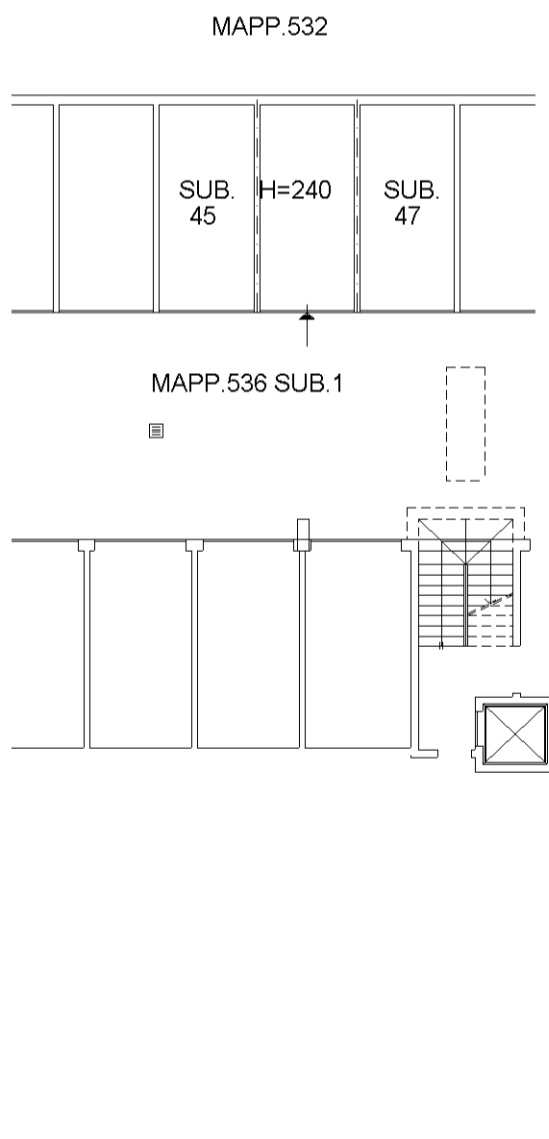

invar 01

Catasto dei Fabbricati - Situazione al 17/09/2025 - Comune di GORGONZOLA(E094) - < Foglio 10 - Particella 536 - Subalterno 46 >  
VIA OTTORINO RESPIGHI n. 21 Piano S1