

**Agenzia del Territorio
CATASTO FABBRICATI
Ufficio Provinciale di
Milano**

Dichiarazione protocollo n. 000496487 del 28/05/2003
Planimetria di u.i.u. in Comune di Gorgonzola

Via Respighi

civ. 9

Identificativi Catastali:

Sezione:
Foglio: 10
Particella: 536
Subalterno: 20

Compilata da:
Capitano Gian Battista

Iscritto all'albo:
Geometri


Prov. Milano

N. 7906

Scheda n. 1

Scala 1:200

PIANO SECONDO ABITAZIONE H-270

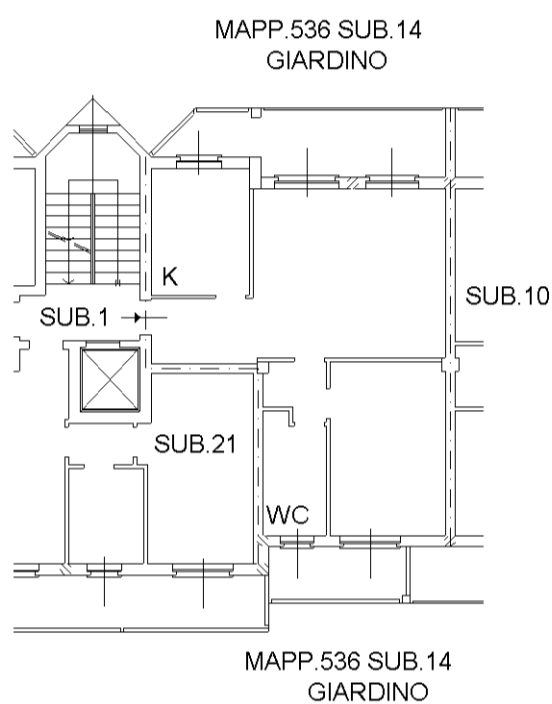

CANTINA H-240 PIANO INTERRATO

