

Dichiarazione protocollo n. 000055879 del 14/04/2003

**Agenzia del Territorio
CATASTO FABBRICATI
Ufficio Provinciale di
Pesaro**

Planimetria di u.i.u. in Comune di **San Costanzo**
Via Degli Ulivi

civ. SNC

Identificativi Catastali:

Sezione:
Foglio: **5**
Particella: **590**
Subalterno: **6**

Compilata da:
Arceci Dario


Iscritto all'albo:
Geometri

Prov. **Pesaro**

N. **990**

Scheda n. **1**

Scala **1:200**

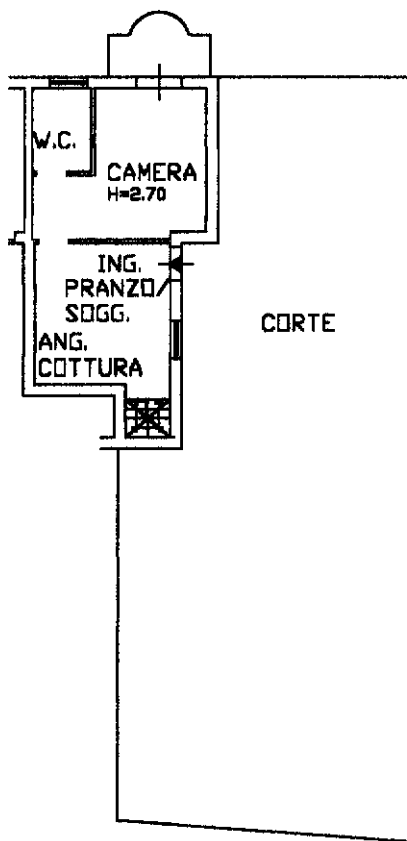

PIANO TERRA



Catasto dei Fabbricati - Situazione al 10/03/2025 - Comune di SAN COSTANZO(H809) - < Foglio 5 - Particella 590 - Subalterno 6 >
VIA DEGLI ULIVI n. 57 Piano T

Ultima planimetria in atti