


MODULARIO  
Fig. rend. 487



MINISTERO DELLE FINANZE  
DIREZIONE GENERALE DEL CATASTO E DEI SS.TT.EE.  
**CATASTO EDILIZIO URBANO** (RDL 13-4-1939, n. 652)

MOD. **BN** (CEU)

Planimetria di u.i.u. in Comune di.....GORGONZOLA..... via .....VICOLO..CORRIDONI..... civ...S.C.....

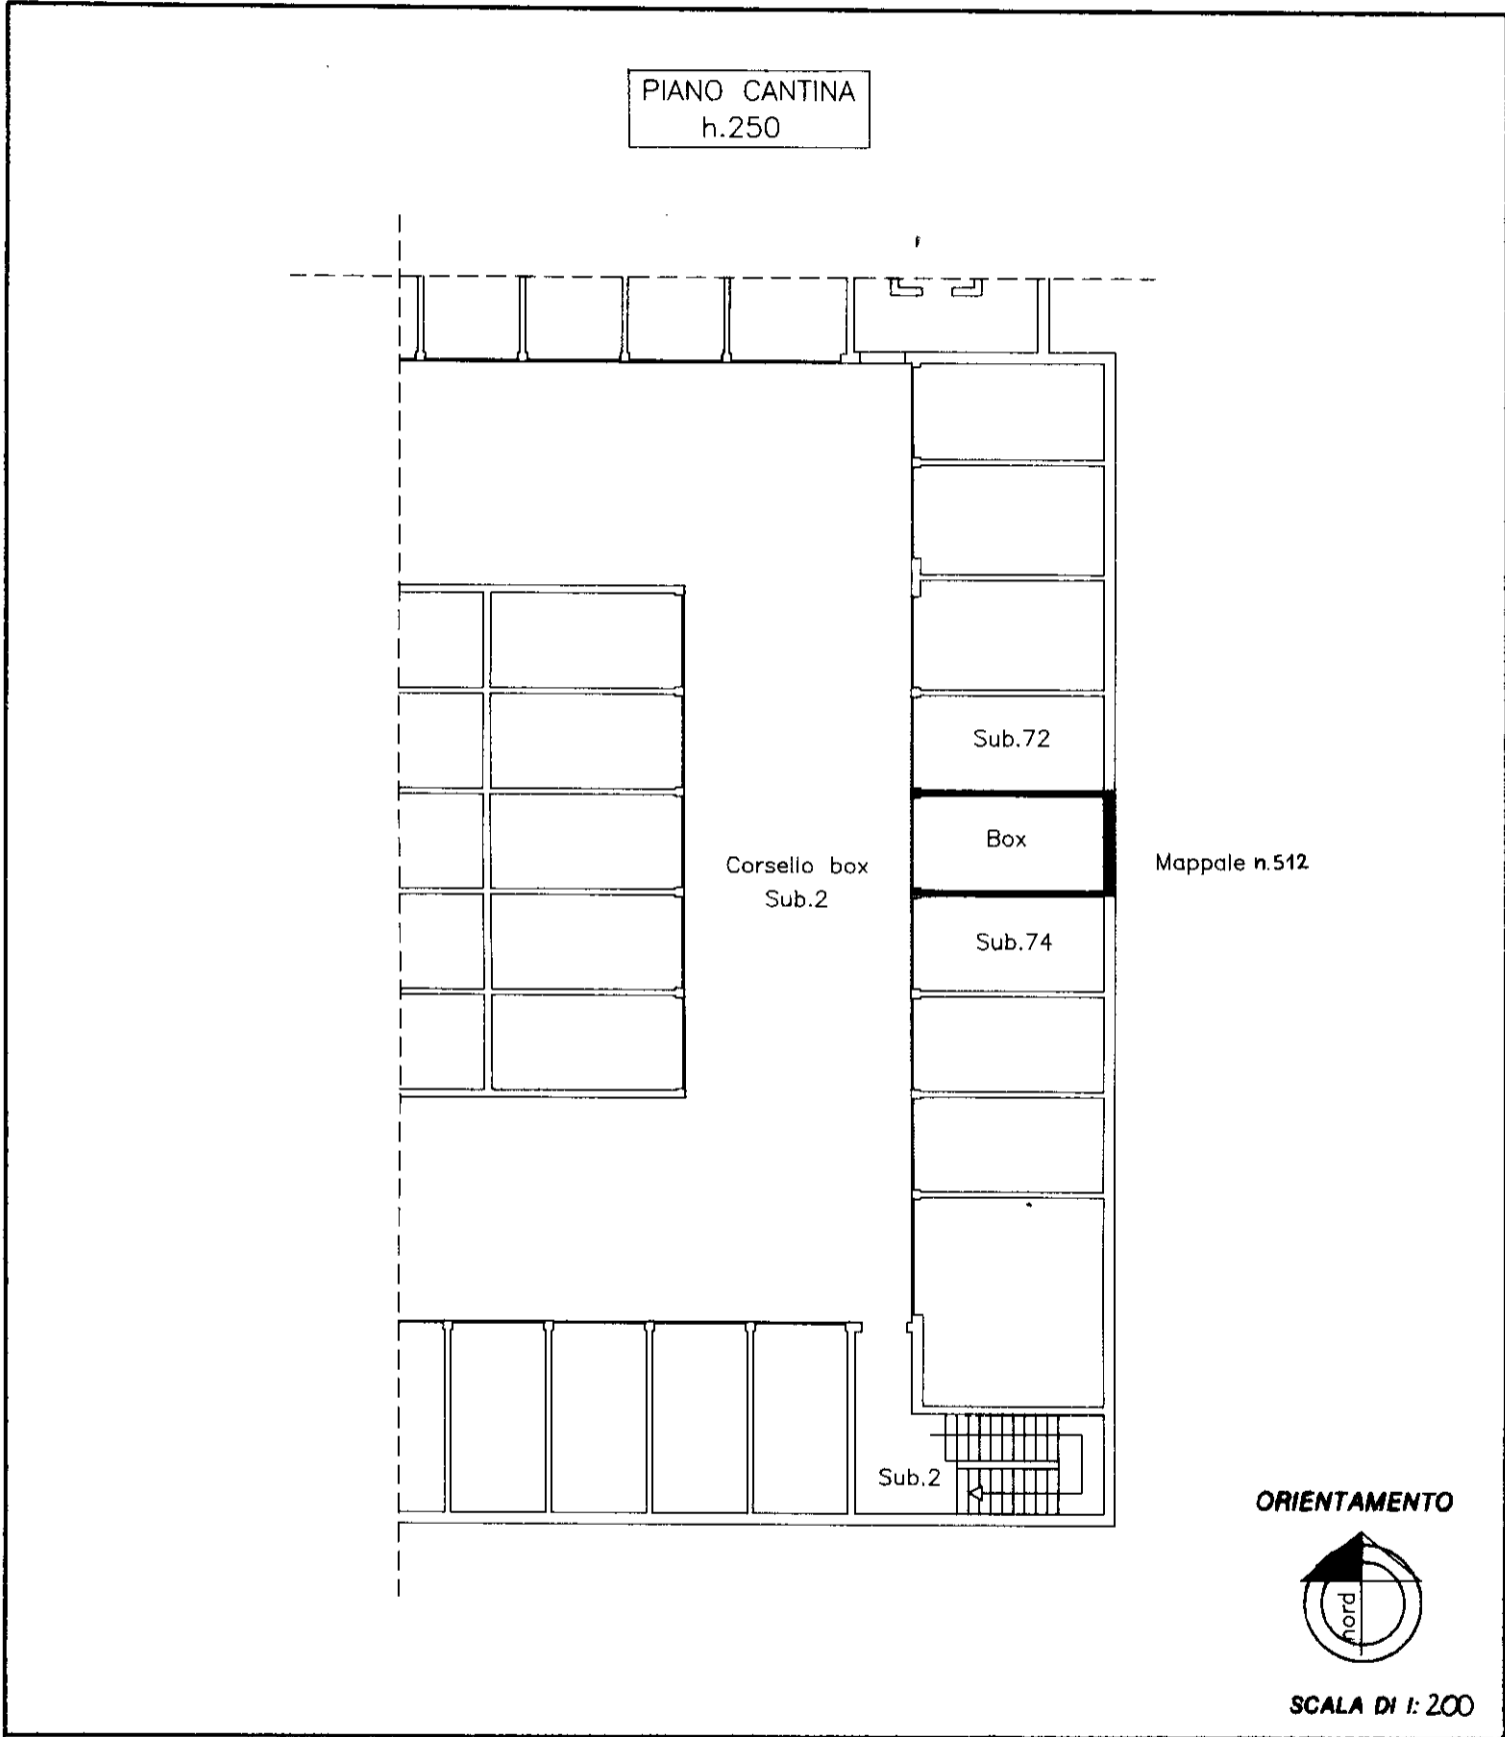

Dichiarazione di N.C.   
 Denuncia di variazione

Identificativi catastali  
 F. 8  
 n. 511 sub. 73

Compilata dal Architetto  
 (Titolo, cognome e nome)  
 RIGOLDI EUGENIO  
 iscritto all'albo de ARCHITETTI  
 della provincia di MILANO n. 7160  
 data Firma

RISERVATO ALL'UFFICIO