


MODULARIO
F. rig. rend. 487



MINISTERO DELLE FINANZE
DIREZIONE GENERALE DEL CATASTO E DEI SS.TT.EE.
CATASTO EDILIZIO URBANO (RDL 13-4-1939, n. 652)

MOD. BN (CEU)

Planimetria di u.i.u. in Comune di.....GORGONZOLA..... viaVICOLO CORRIDONI..... civ. S.C.....

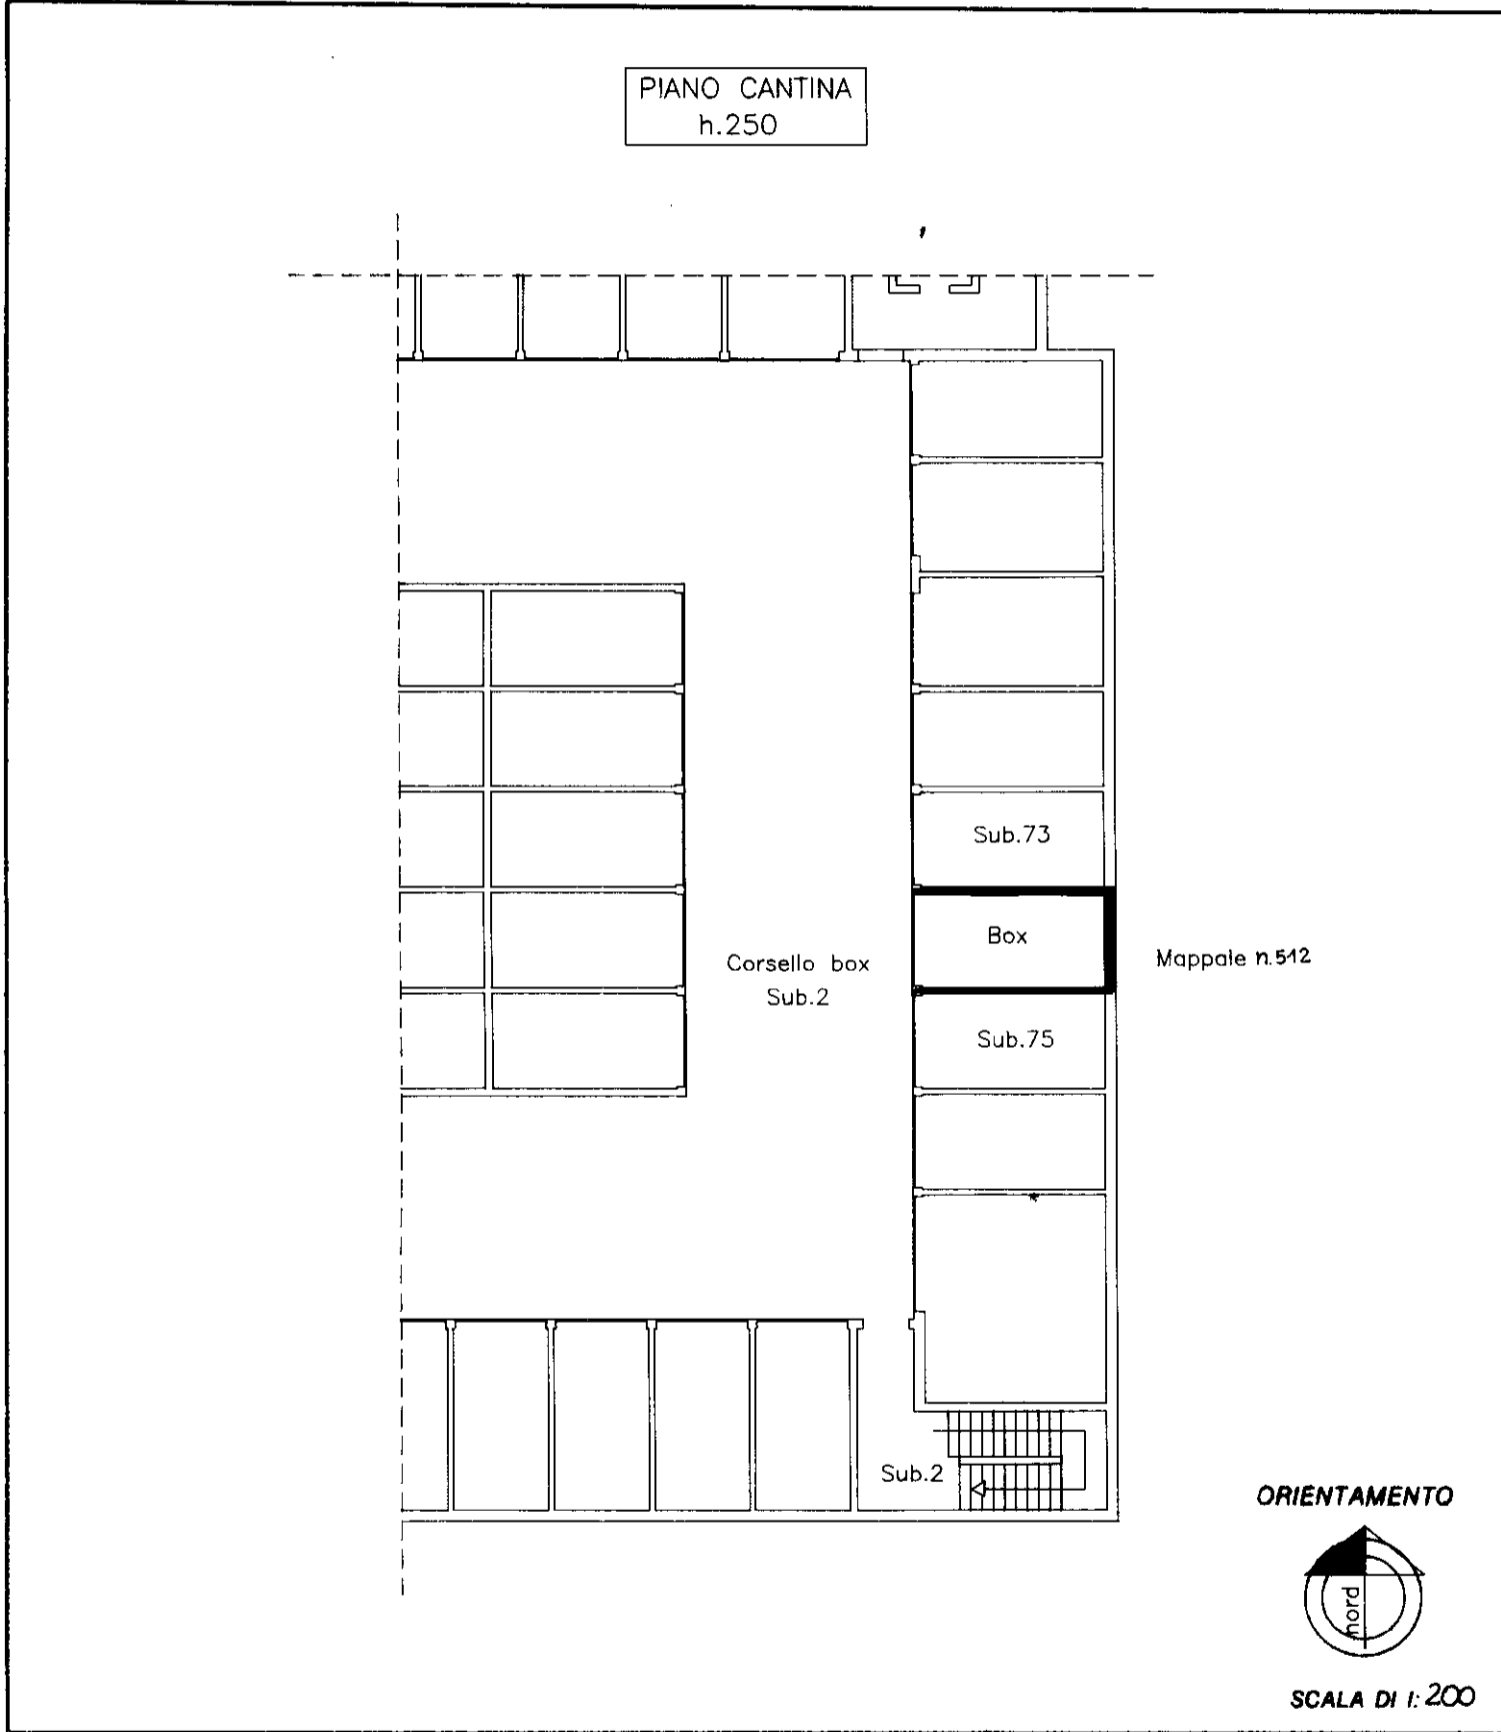

Dichiarazione di N.C.
 Denuncia di variazione

Identificativi catastali
 F. 8
 n. 511 sub. 74

Compilata dal Architetto
 (Titolo, cognome e nome) RIGOLDI EUGENIO
 Iscritto all'albo de ARCHITETTI
 della provincia di MILANO n. 7160
 data Firma

RISERVATO ALL'UFFICIO

map01

Catasto dei Fabbricati - Situazione al 17/09/2025 - Comune di GORGONZOLA(E094) - < Foglio 8 - Particella 511 - Subaltemo 74 >
VICOLO CORRIDONI n. SC Piano SI