


MODULARIO
F. rig. rend. 487



MINISTERO DELLE FINANZE
DIREZIONE GENERALE DEL CATASTO E DEI SS.TT.EE.
CATASTO EDILIZIO URBANO (RDL 13-4-1939, n. 652)

MOD. BN (CEU)

Planimetria di u.i.u. in Comune di.....GORGONZOLA..... viaVICOLO...CORRIDONI..... civ...S.C.....

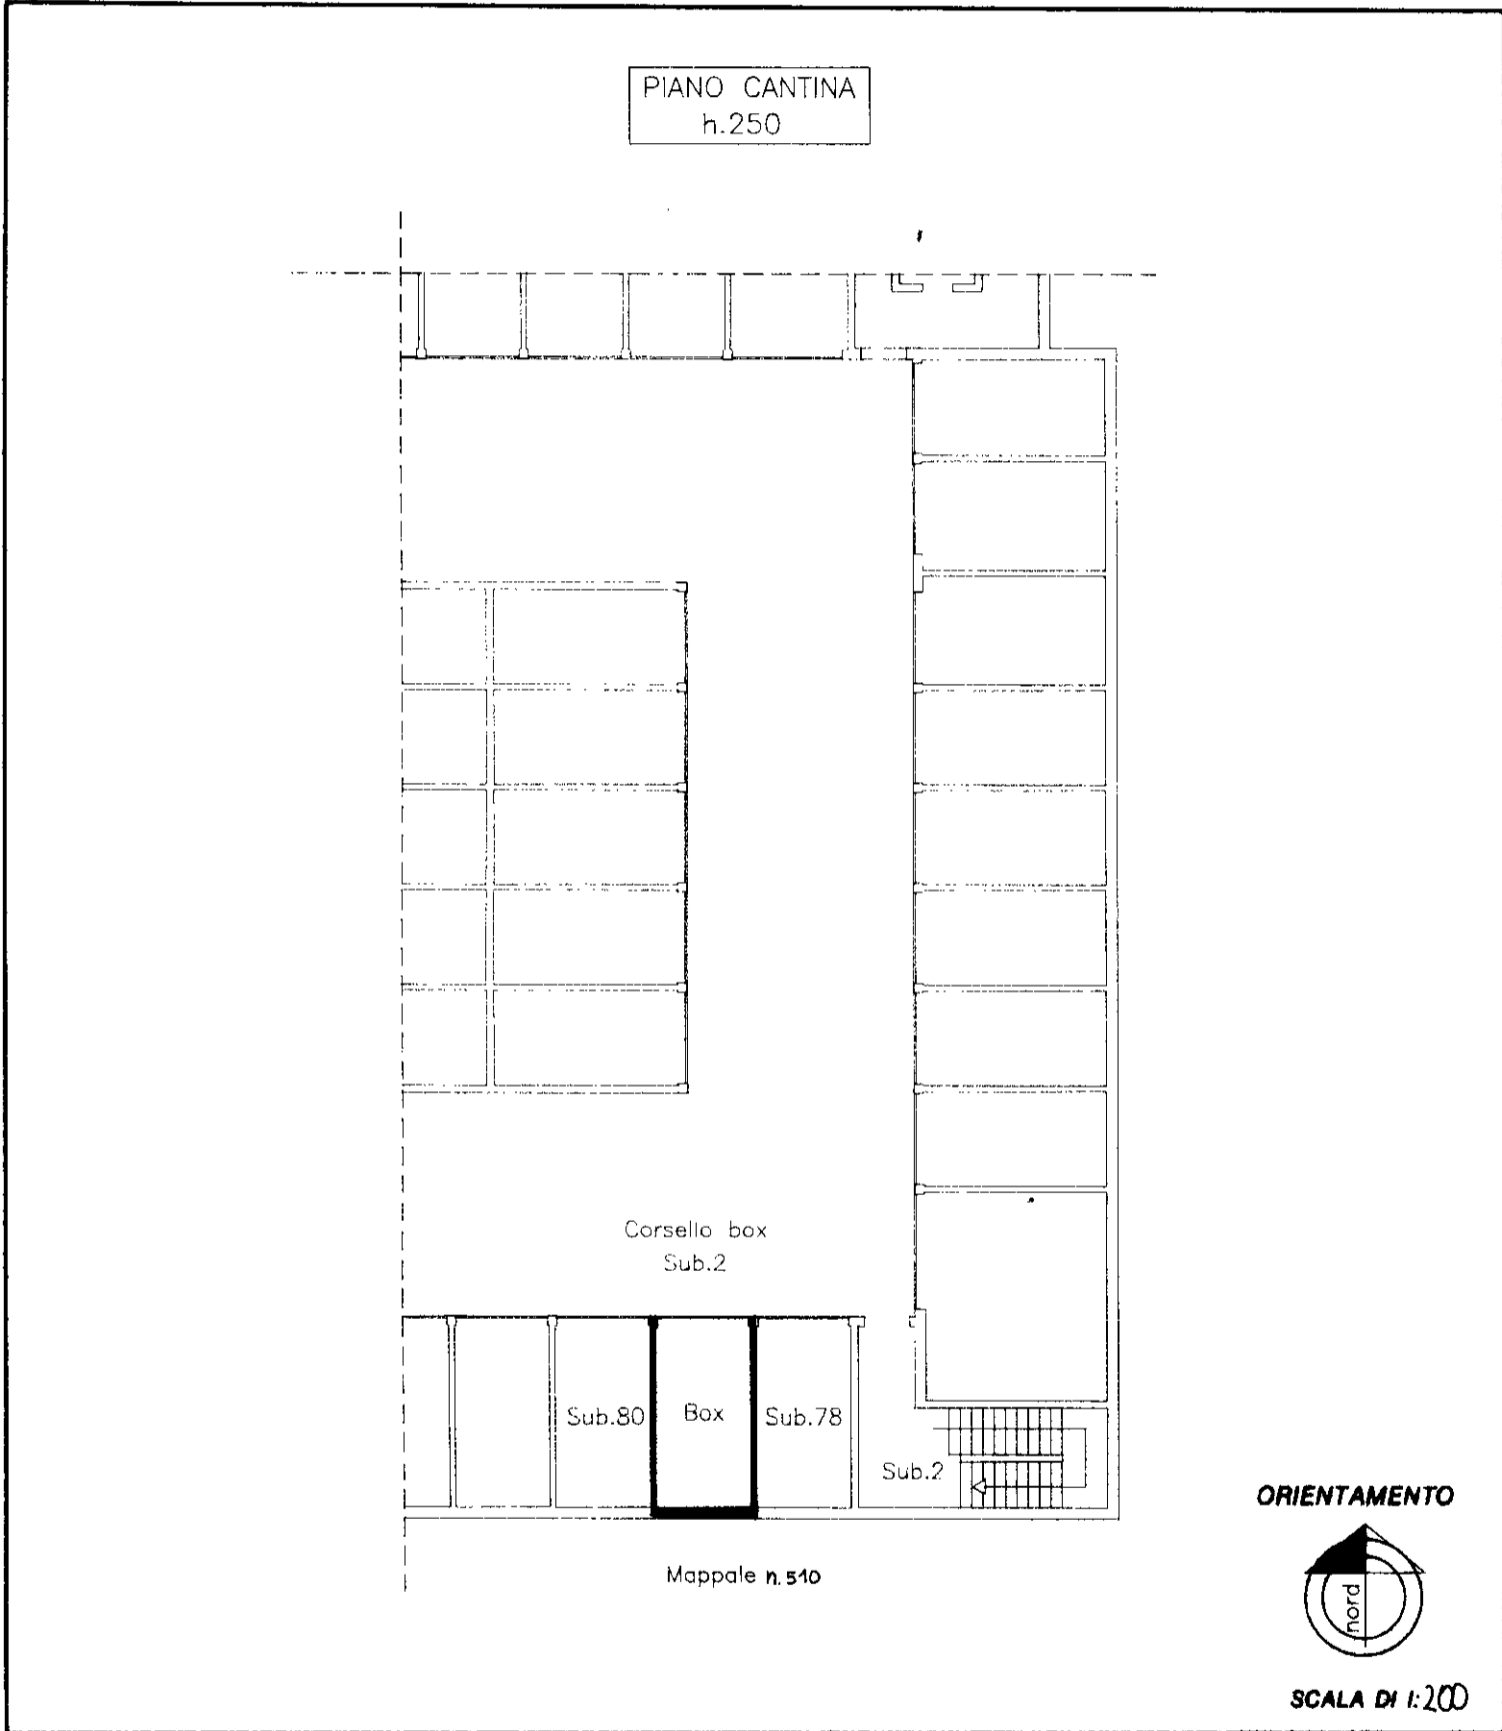

ORIENTAMENTO



SCALA DI 1:200

Dichiarazione di N.C. <input checked="" type="checkbox"/>	Architetto	RISERVATO ALL'UFFICIO
Denuncia di variazione <input type="checkbox"/>	Compilata dal (Titolo, cognome e nome) <u>RIGOLDI EUGENIO</u>	
Identificativi catastali	Iscritto all'albo de <u>ARCHITETTI</u>	
F. <u>8</u>	della provincia di <u>MILANO</u> n. <u>7160</u>	
n. <u>511</u> sub. <u>79</u>	data <u>Firma</u>	