


RILIEVO STATO ATTUALE


SUPERFICI LORDE

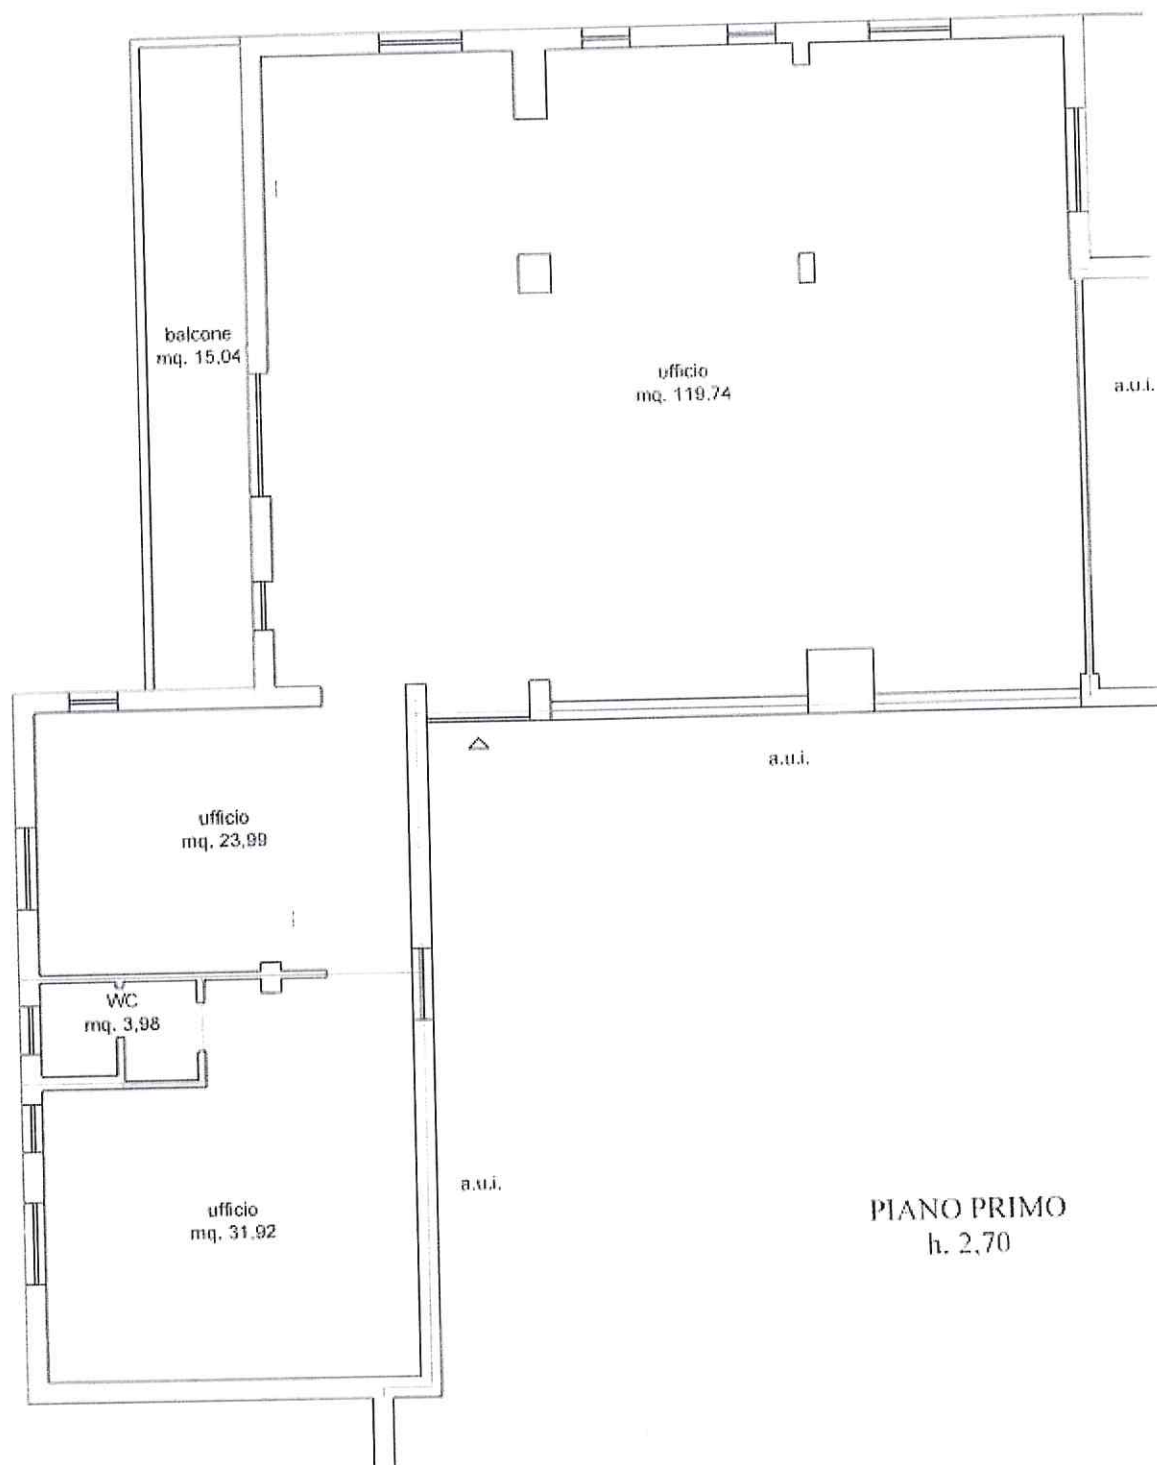

Scala 1:100


ERBA Sez. INC Foglio 2 Mappale 119 Sub. 714

SUPERFICI LORDE

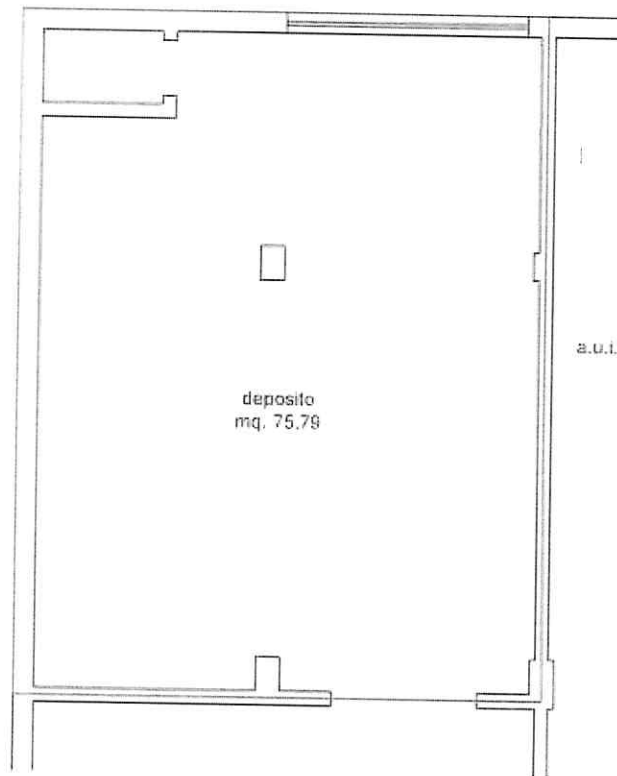


PIANO PRIMO SOTTOSTRADA
h. 3.14

SUPERFICI LORDE

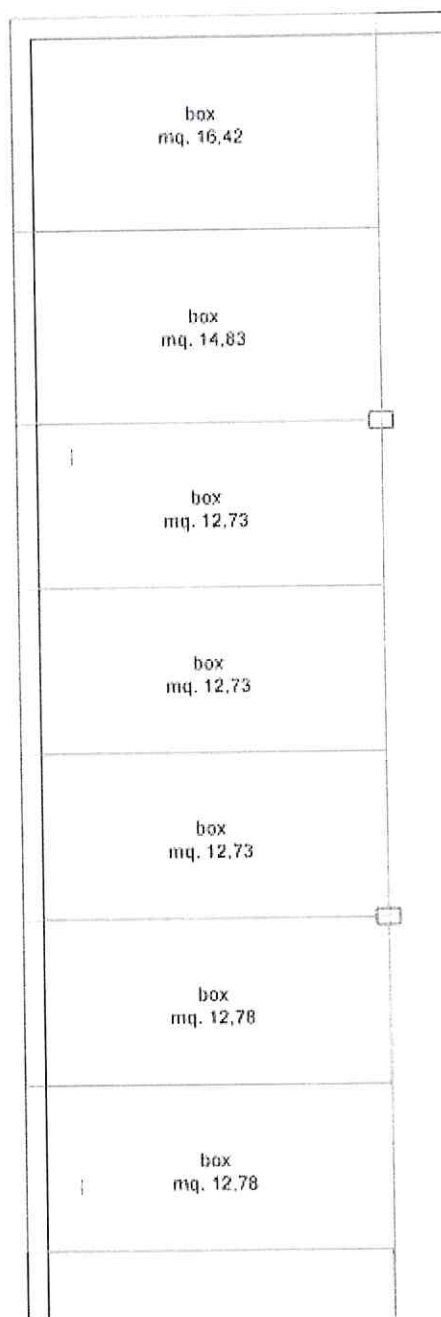


PIANO PRIMO SOTTOSTRADA
h. 3,14

SUPERFICI LORDE

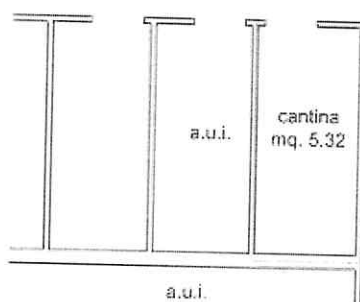

PIANO PRIMO SOTTOSTRADA
h. 3.14

STRUMENTO URBANISTICO

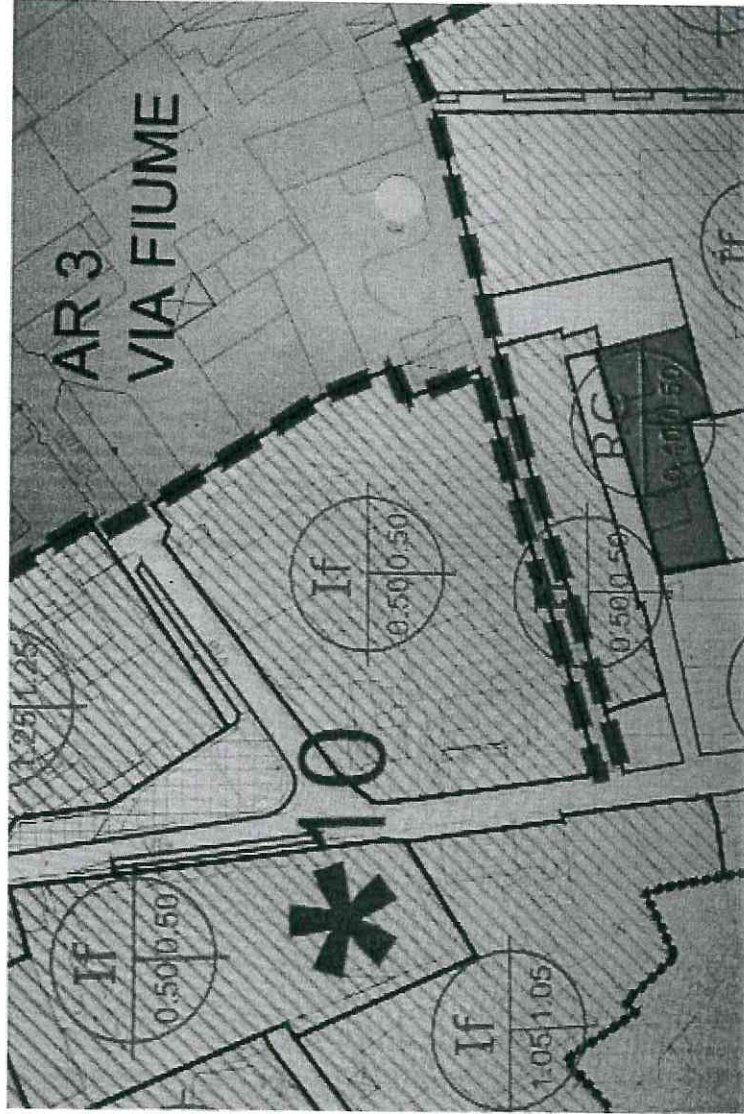

sistemi rurali ed ecosistemi residuali a funzione

AMBITI DEL TESSUTO URBANO CONSOLIDATO

tessuti verdi abitati collinari (art.30)

tessuti verdi abitati di pianura (art.31)

tessuti urbani (art.32)

tessuti produttivi (art.33)

tessuti commerciali e direzionali (art.34)

If

parametro